
HILLSIDE STREET
PAVING CROSS SECTIONS
PROJ. NO. 472-83537

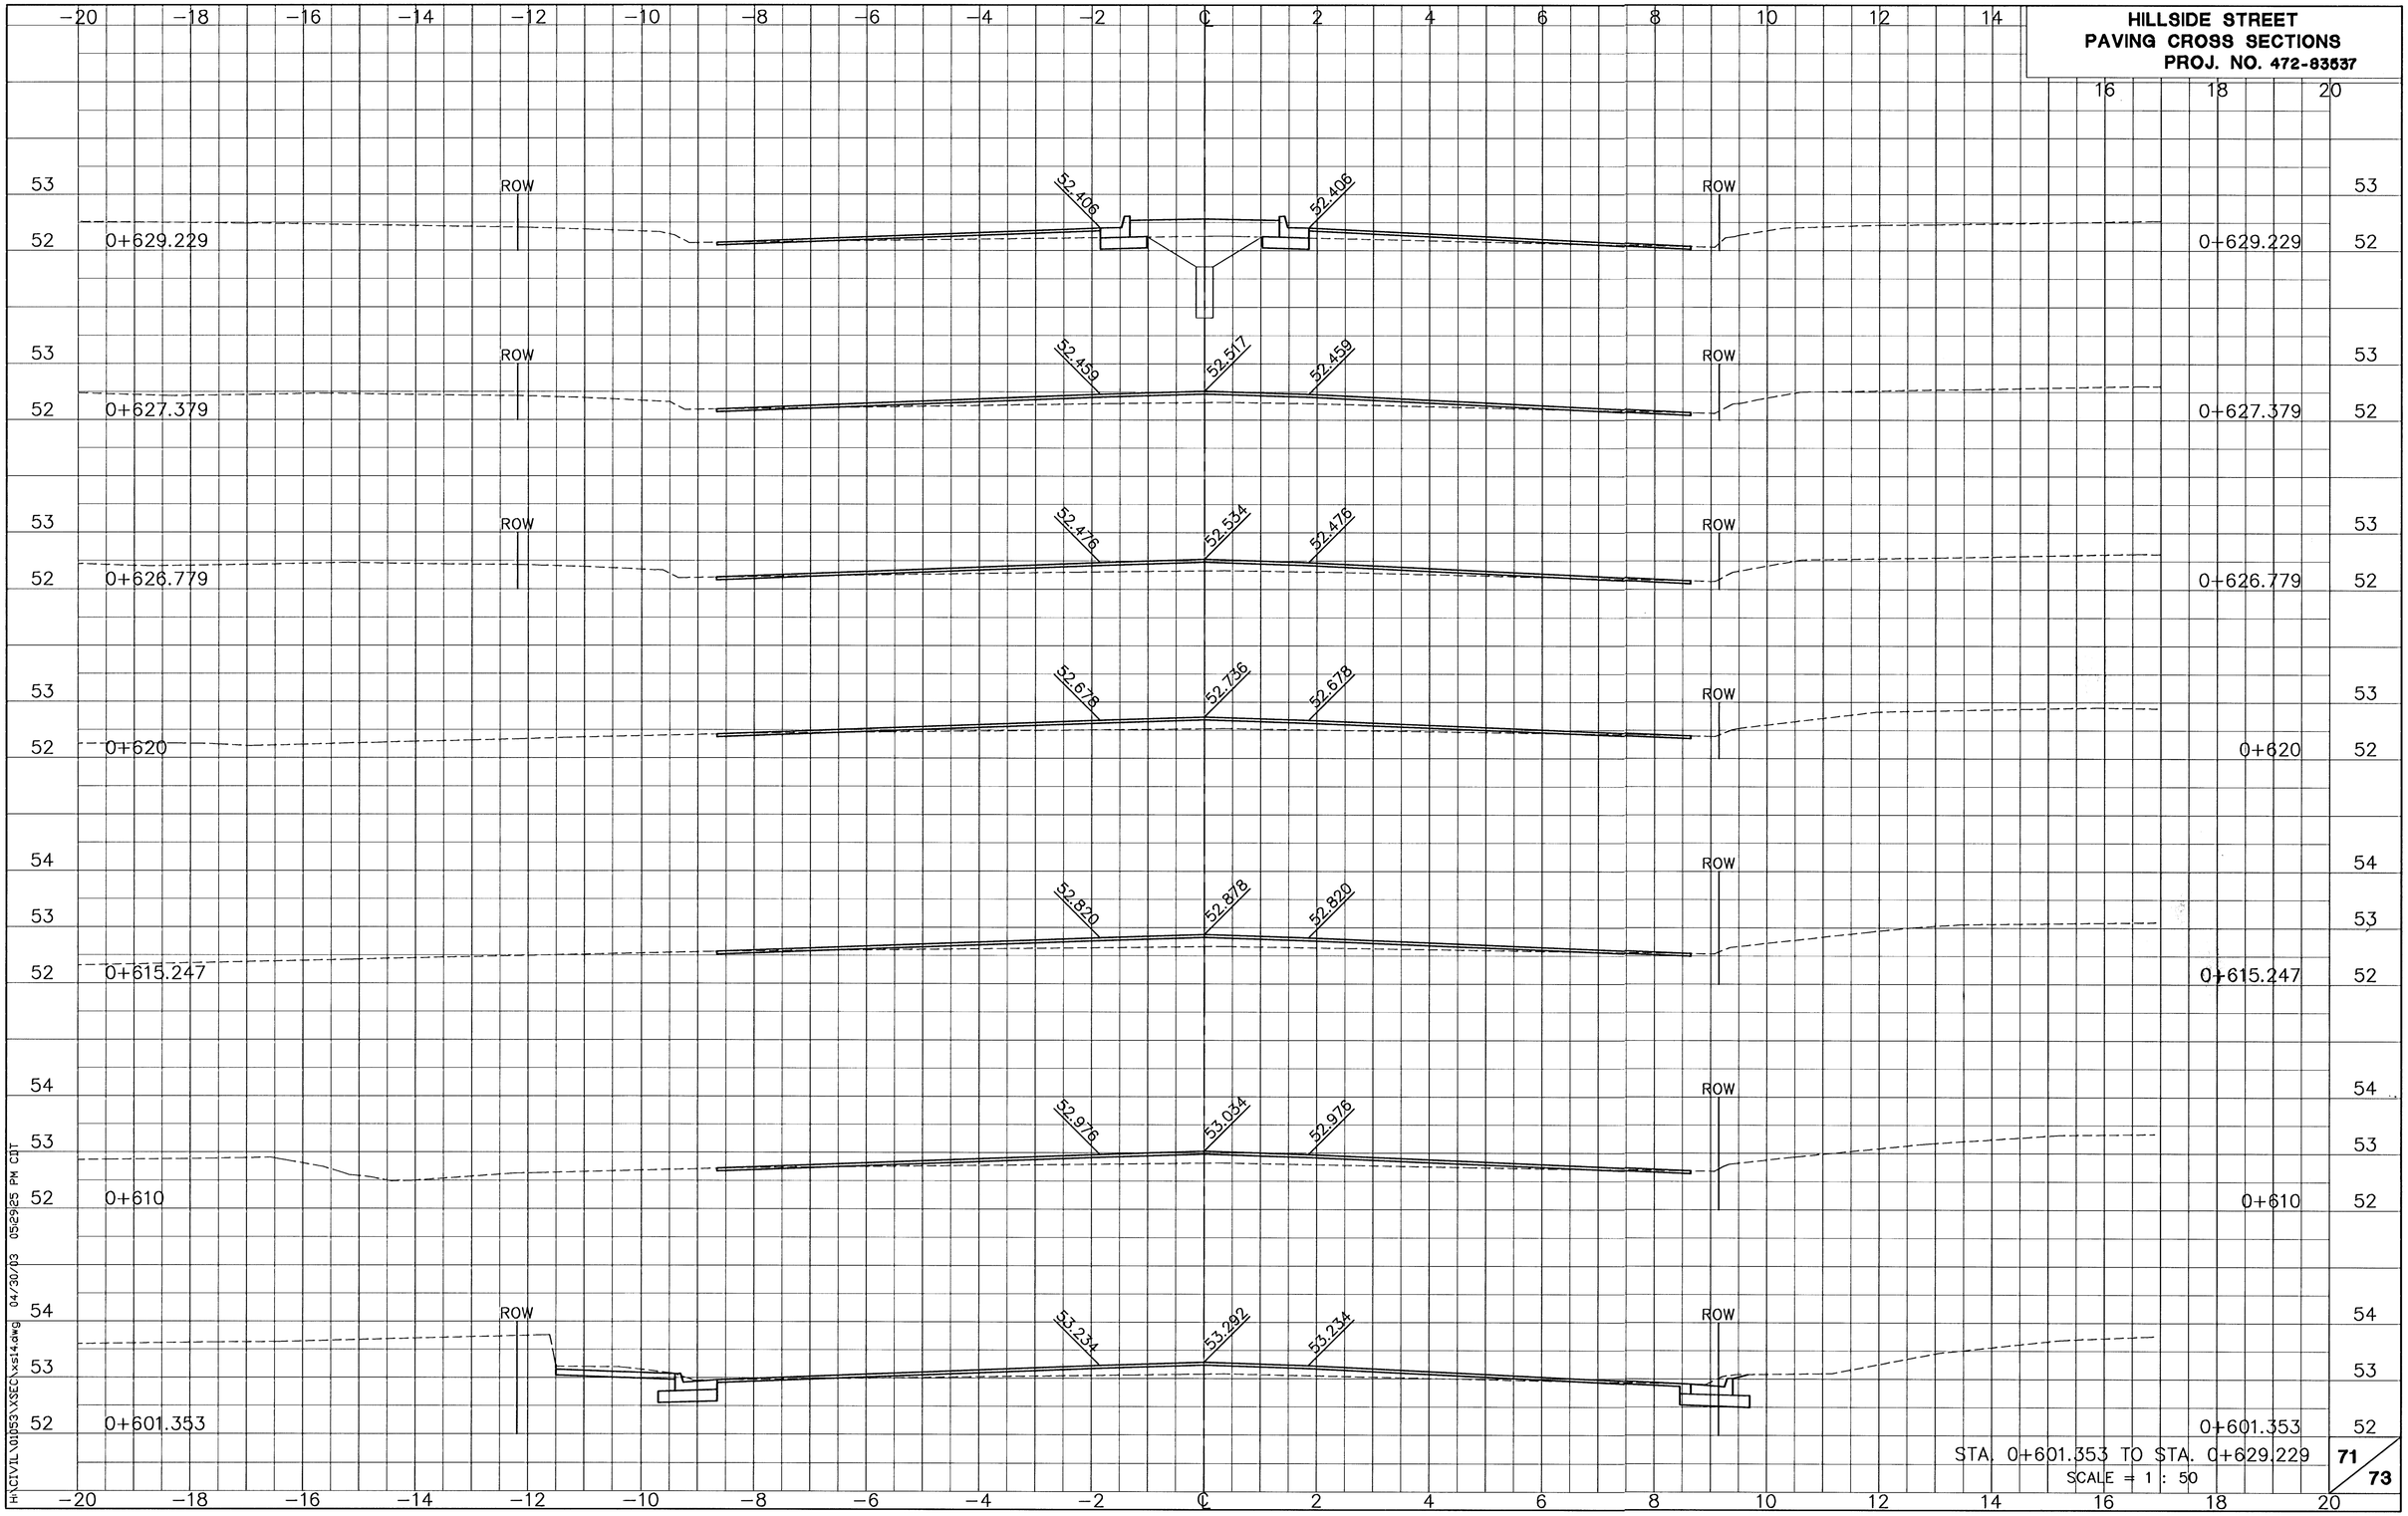

STA. 0+601.353 TO STA. 0+629.229

SCALE = 1 : 50

71/73

H:\CIVIL\01053\XSEC\xs14.dwg 04/30/03 05:29:25 PM CDT