
HILLSIDE STREET
PAVING CROSS SECTIONS
PROJ. NO. 472-83537

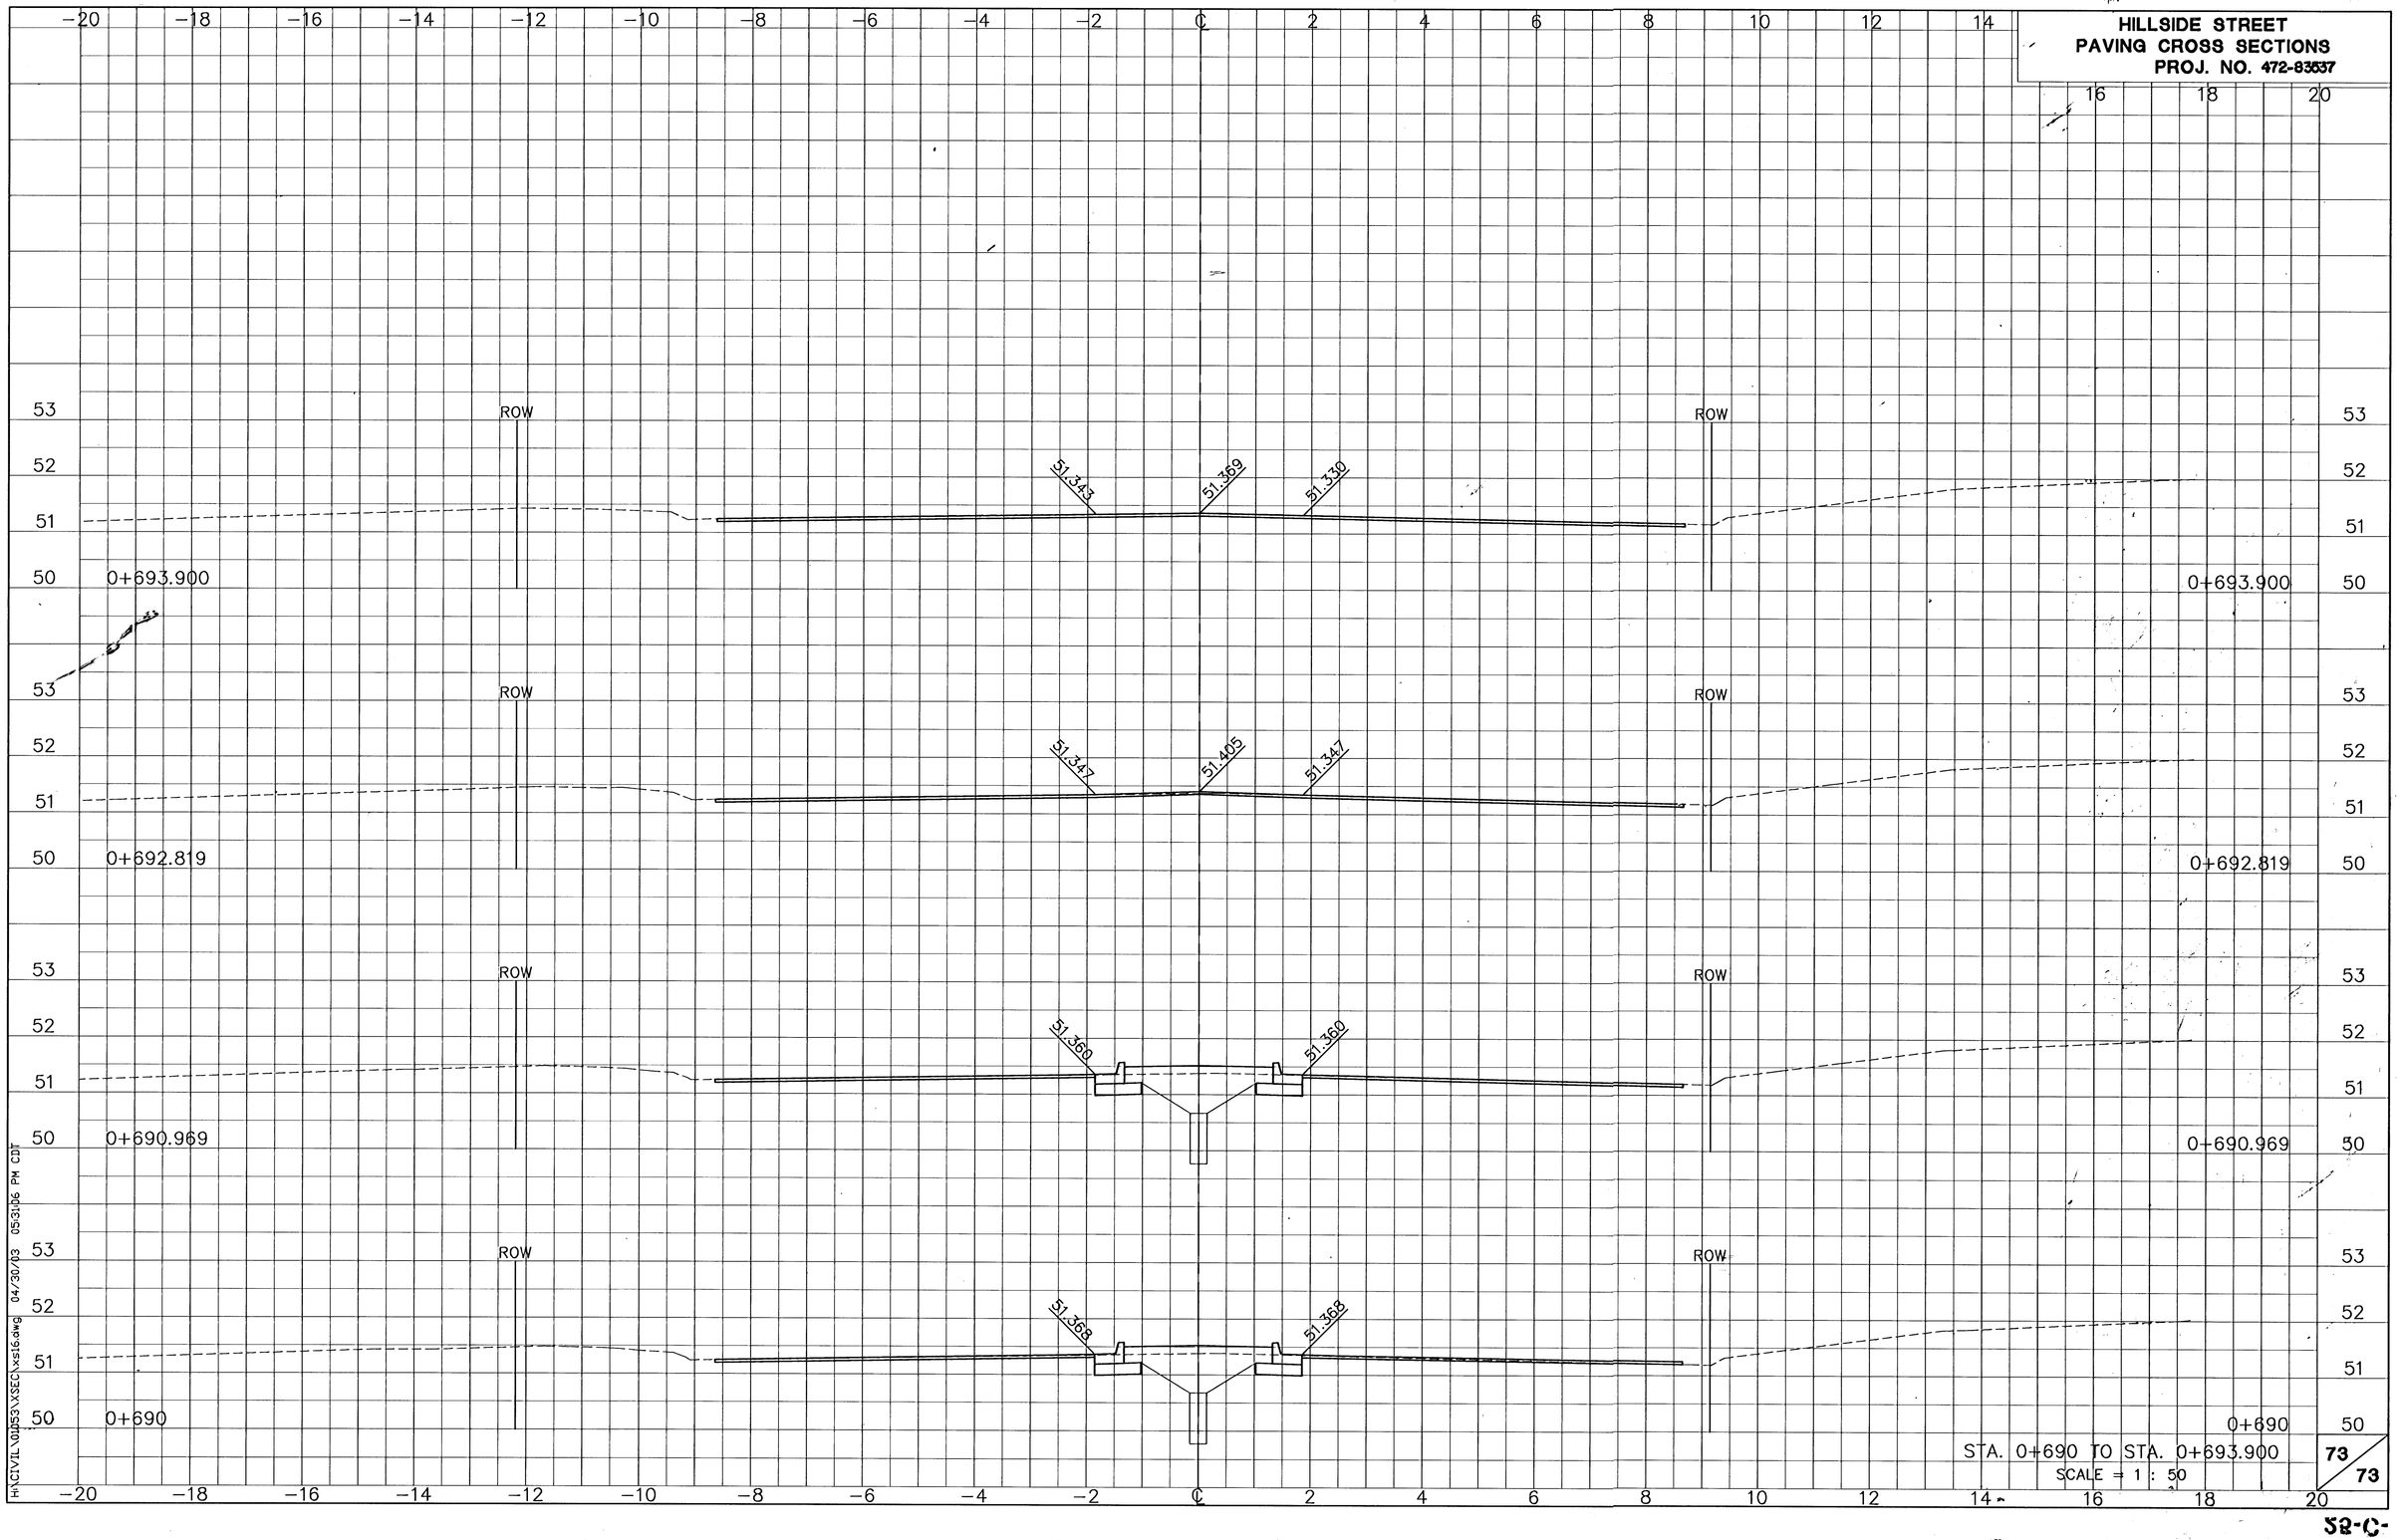

STA. 0+690 TO STA. 0+693.900

SCALE = 1 : 50

73/73

H:\CIVIL\01053\XSEC\xs16.dwg 04/30/03 05:31:06 PM CDT

SB-C-