
BM = 125.91 ~ City Std. Disc. 44'N. & 32'E OF ℄'s 29th ST. N & Hood.

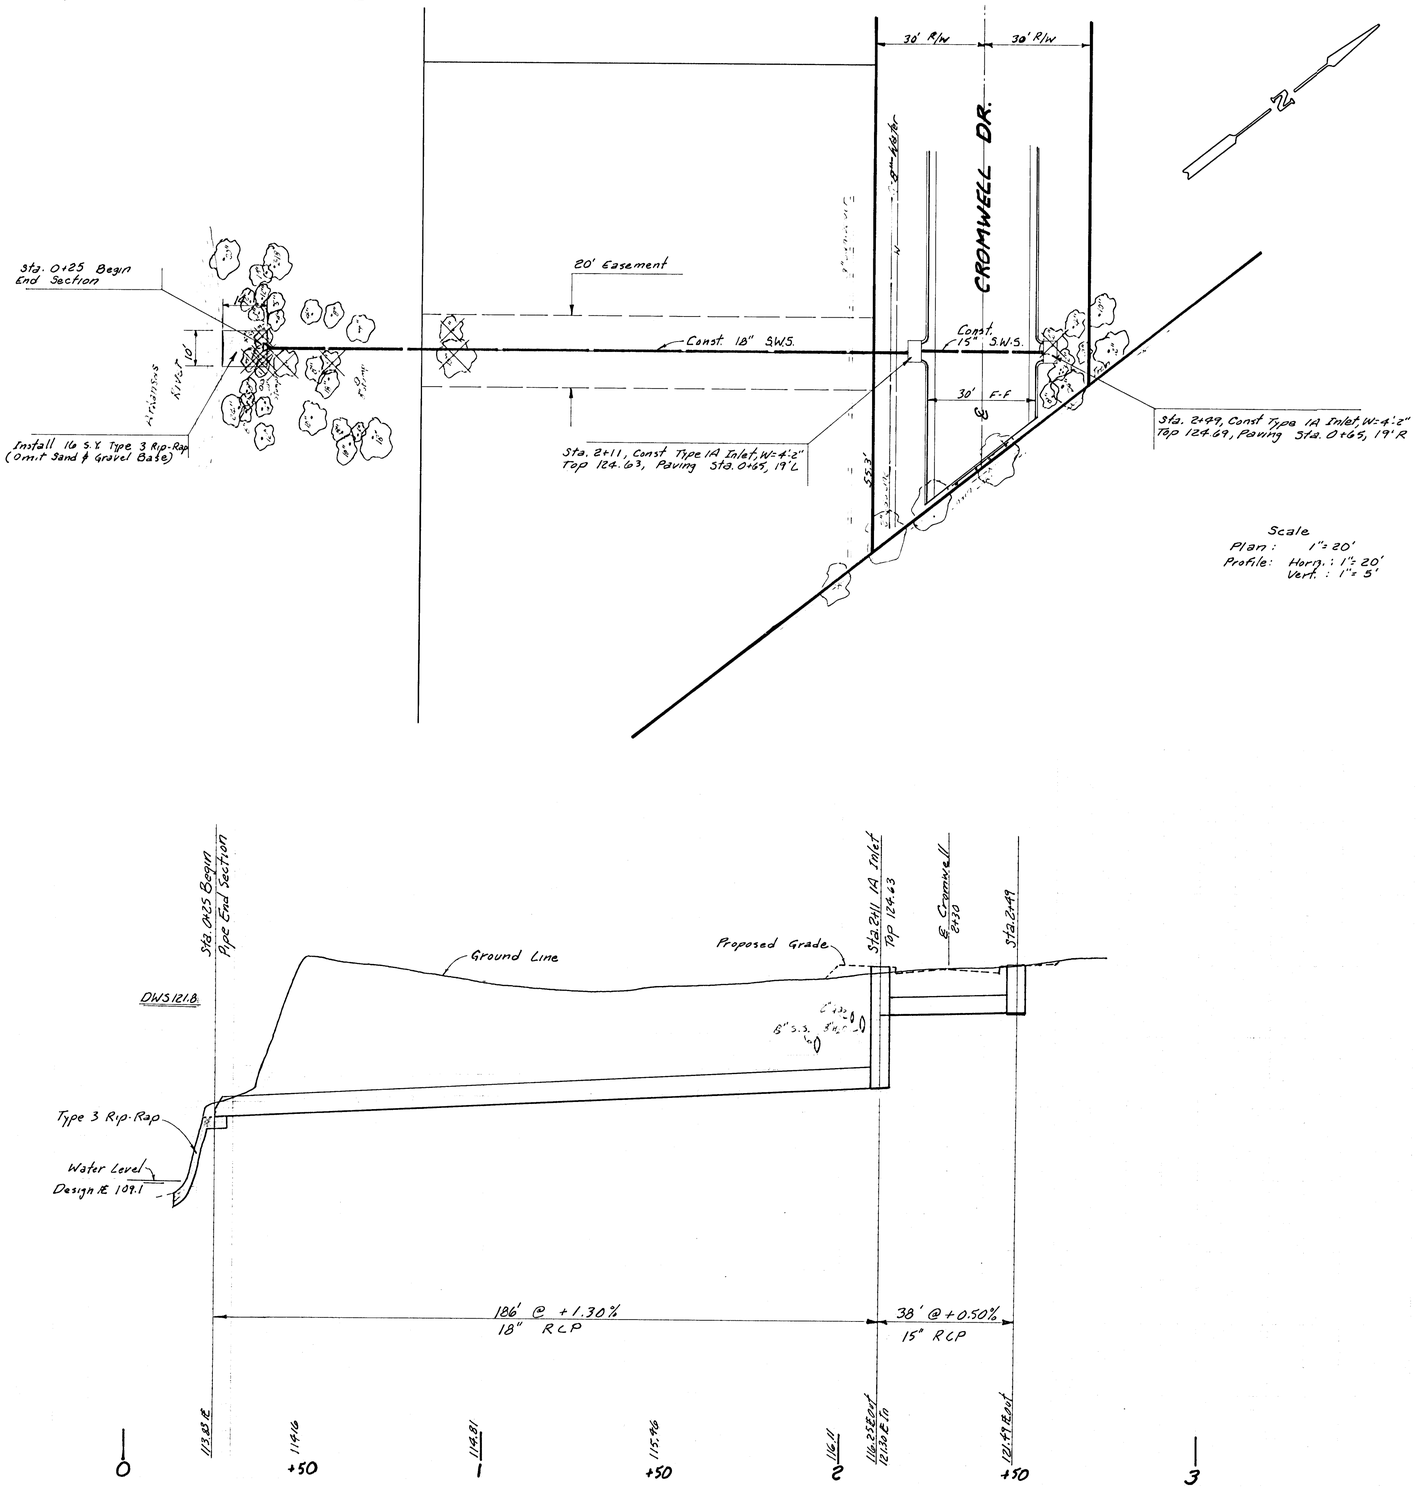

PROJECT DESCRIPTION
DRAINAGE:
CROMWELL DR.

PROJECT NUMBER
472 76 245 81150 000 000 001

5/6