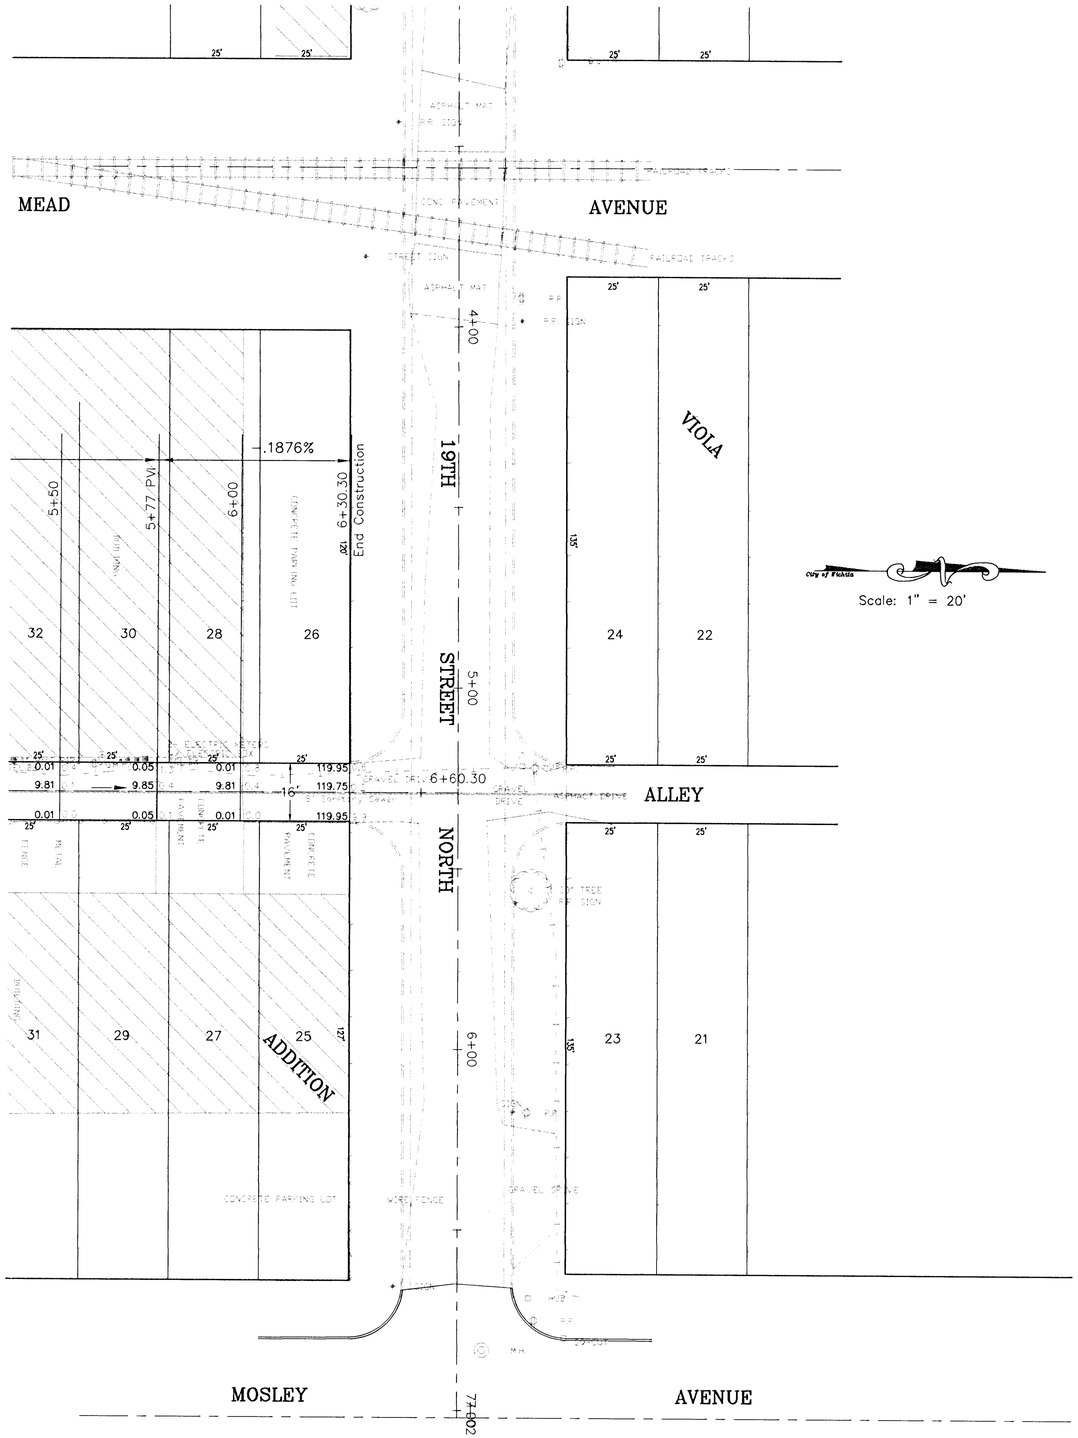

MEAD
AVENUE
ASPHALT MAT
CONC. PAVEMENT
RAILROAD TRACKS
STREET SIGN
4+00
19TH
STREET
5+00
6+00
-.1876%
5+50
5+77 PVI
6+30.30
End Construction
32
30
28
26
24
22
VIOLA
25'
135'
119.95
119.75
9.81
9.85
0.01
0.05
16'
6+60.30
ALLEY
GRAVEL DRIVE
NORTH
31
29
27
25
ADDITION
23
21
127'
CONCRETE PARKING LOT
WIRE FENCE
MH
MOSLEY
AVENUE
7+00

Scale: 1" = 20'