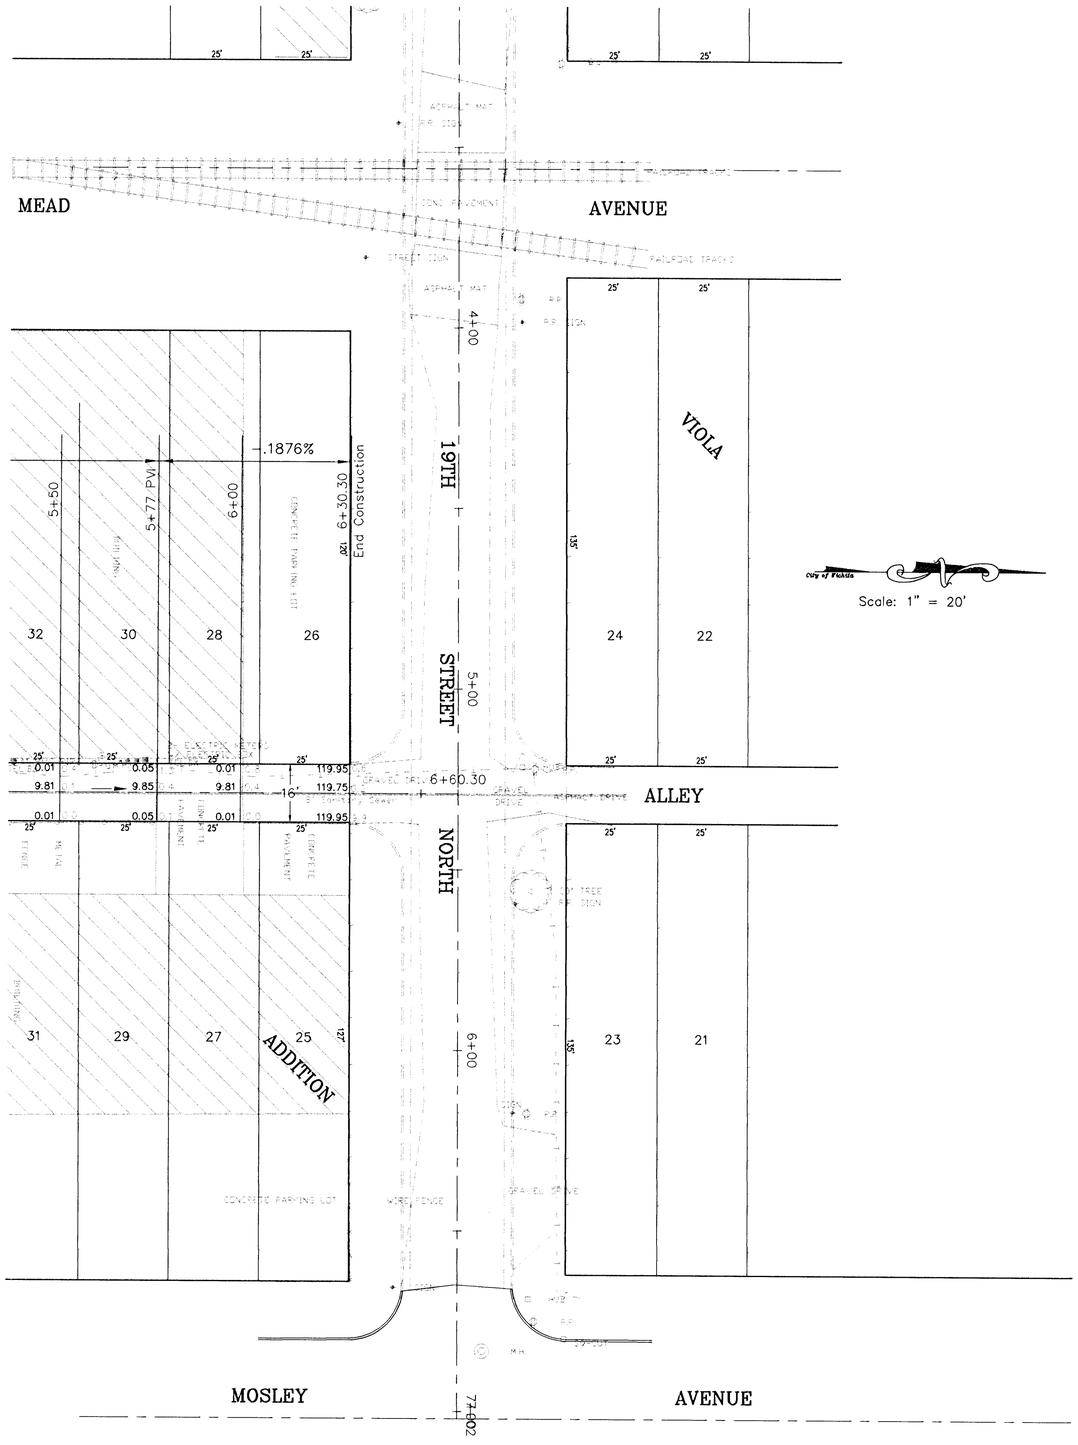
MEAD
AVENUE
19TH
STREET
NORTH
VIOLA
ADDITION
ALLEY
MOSLEY
AVENUE
-.1876%
5+50
5+77 PVI
6+00
6+30.30
End Construction
4+00
5+00
6+00
6+60.30
7+02
32
30
28
26
24
22
31
29
27
25
23
21
25'
135'
127'
119.95
119.75
9.81
9.85
0.01
0.05
-16'

Scale: 1" = 20'