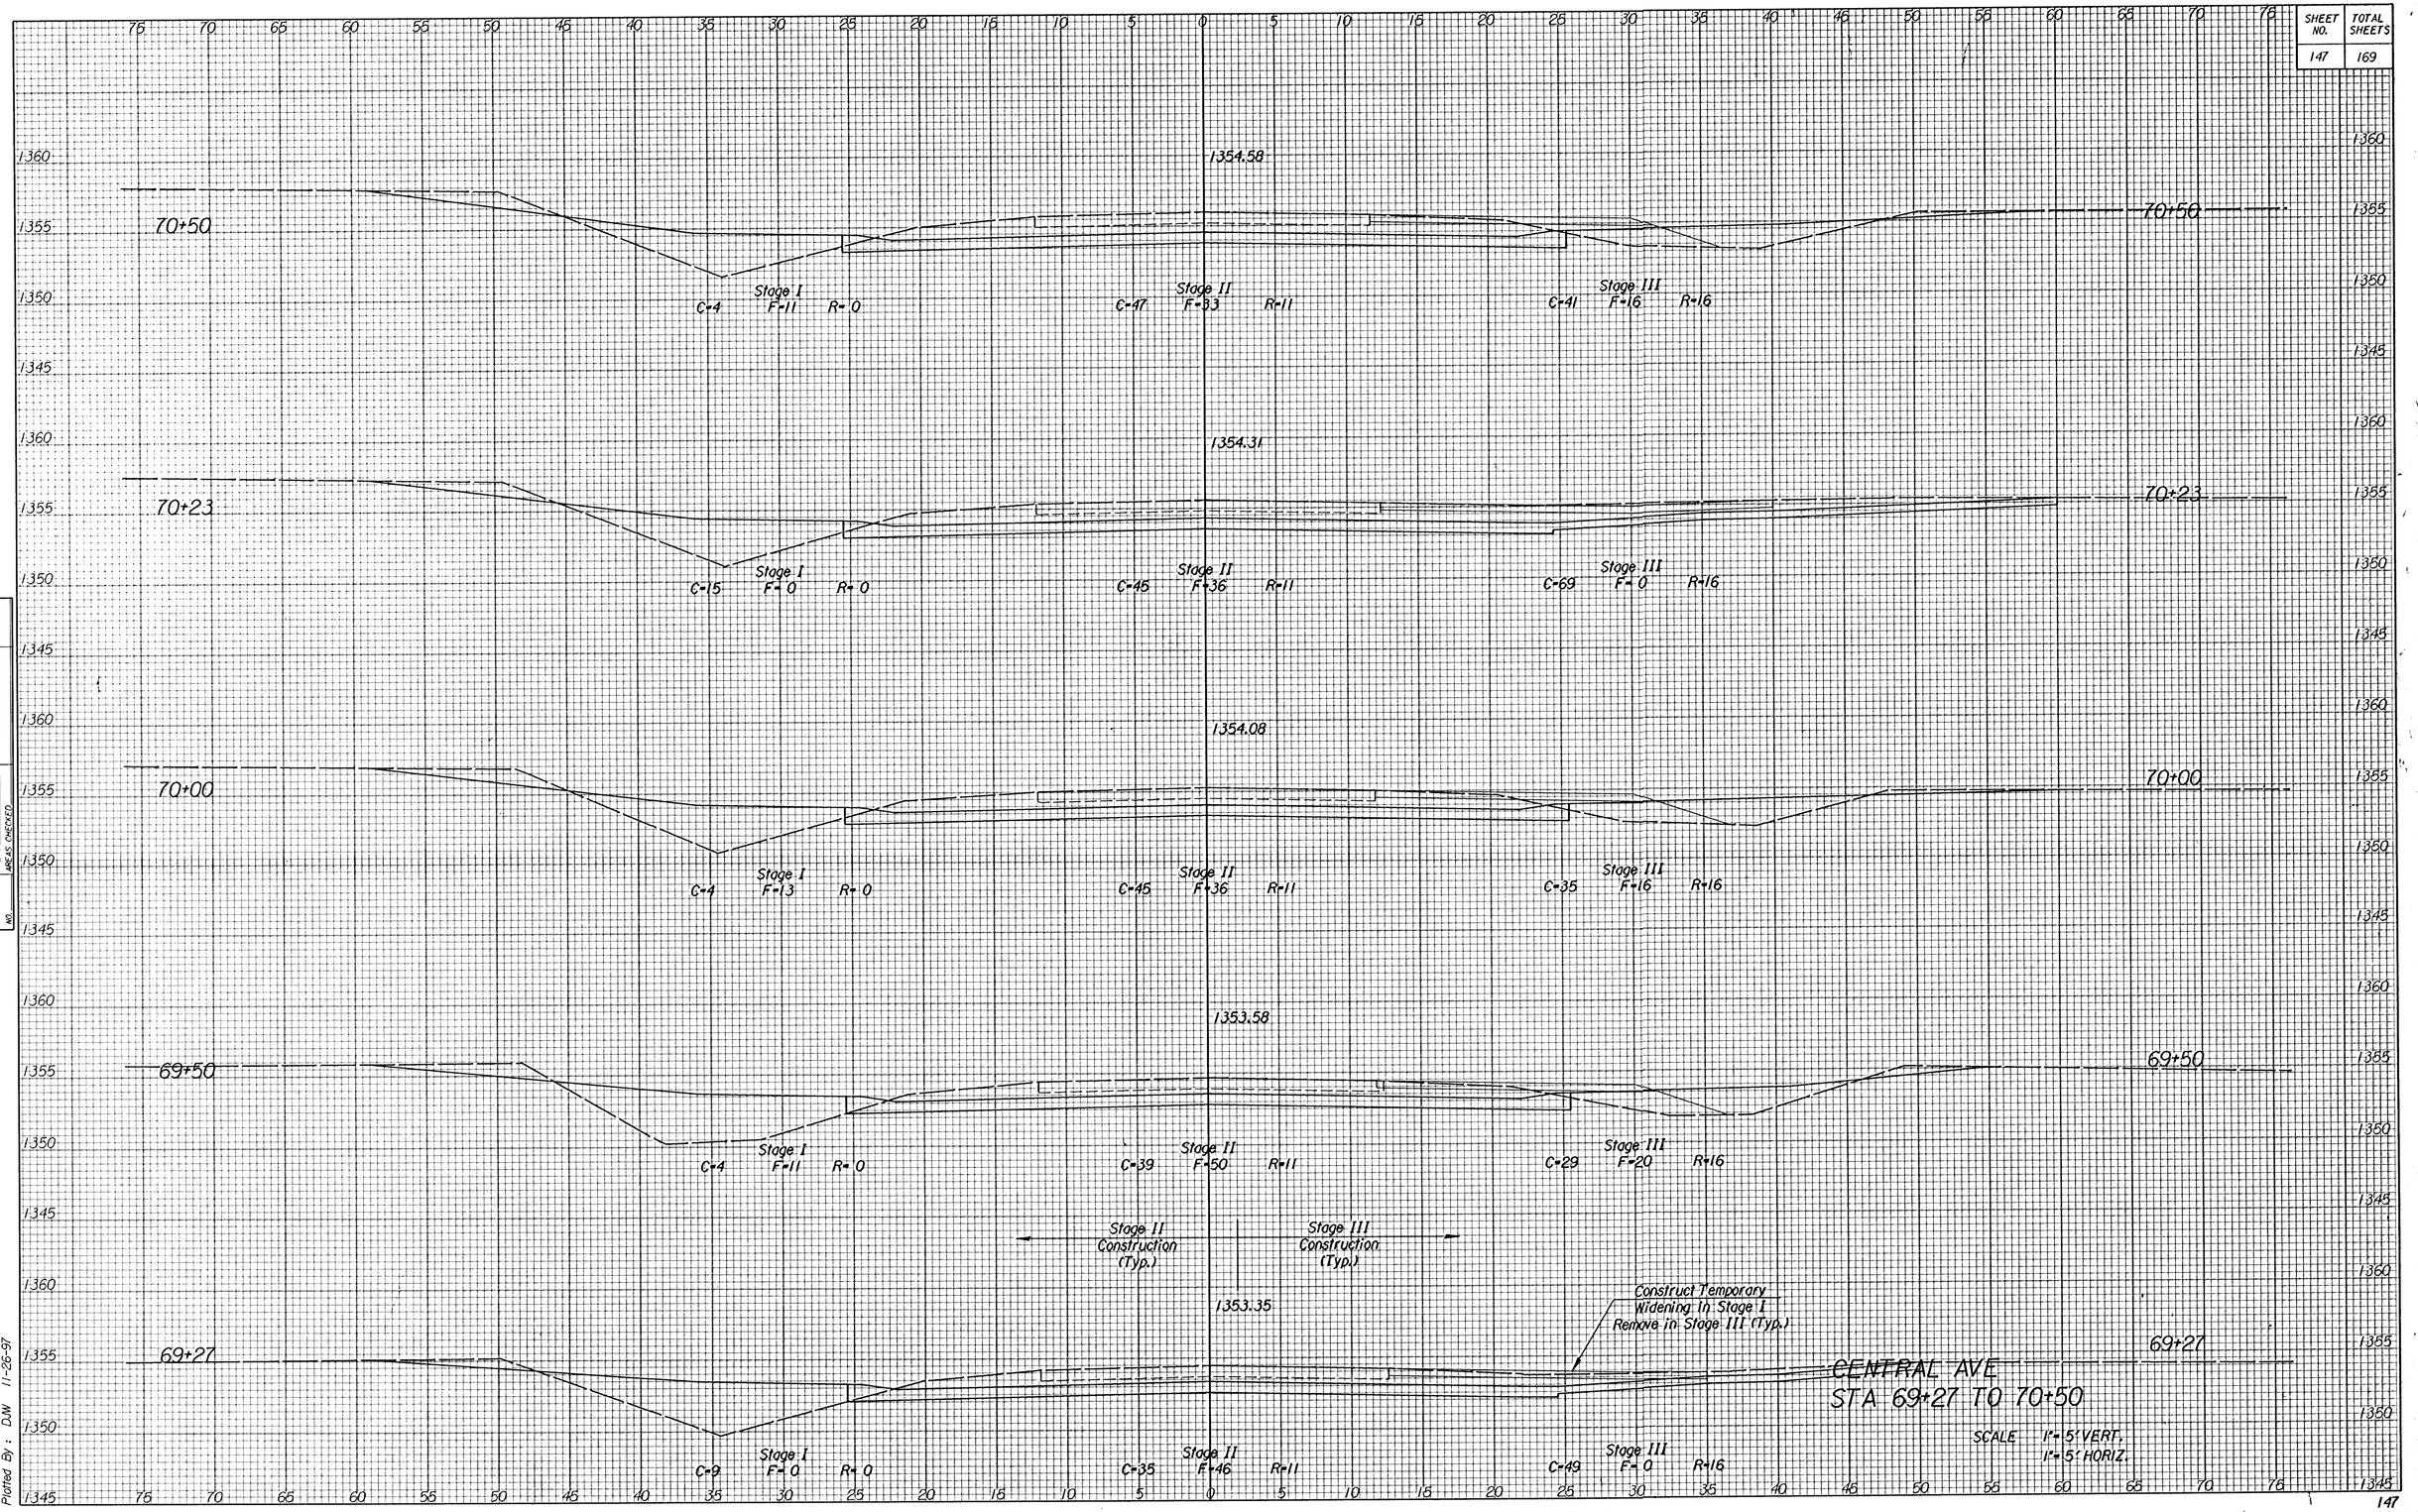
SHEET NO. 147
TOTAL SHEETS 169
70+50
1354.58
Stage I
C-4 F-11 R-0
Stage II
C-47 F-33 R-11
Stage III
C-41 F-16 R-16
70+23
1354.31
Stage I
C-15 F-0 R-0
Stage II
C-45 F-36 R-11
Stage III
C-69 F-0 R-16
70+00
1354.08
Stage I
C-4 F-13 R-0
Stage II
C-45 F-36 R-11
Stage III
C-35 F-16 R-16
69+50
1353.58
Stage I
C-4 F-11 R-0
Stage II
C-39 F-50 R-11
Stage III
C-29 F-20 R-16
Stage II Construction (Typ.)
Stage III Construction (Typ.)
69+27
1353.35
Construct Temporary Widening In Stage I Remove in Stage III (Typ.)
Stage I
C-9 F-0 R-0
Stage II
C-35 F-46 R-11
Stage III
C-49 F-0 R-16
CENTRAL AVE
STA 69+27 TO 70+50
SCALE 1"=5' VERT. 1"=5' HORIZ.
NOTE BOOK TEMPLATE
NO. AREAS AREAS CHECKED
i:/1995/95297/002/xsec_cen.dgn
Drawn By: RCH
Plotted By: DJW 11-26-97