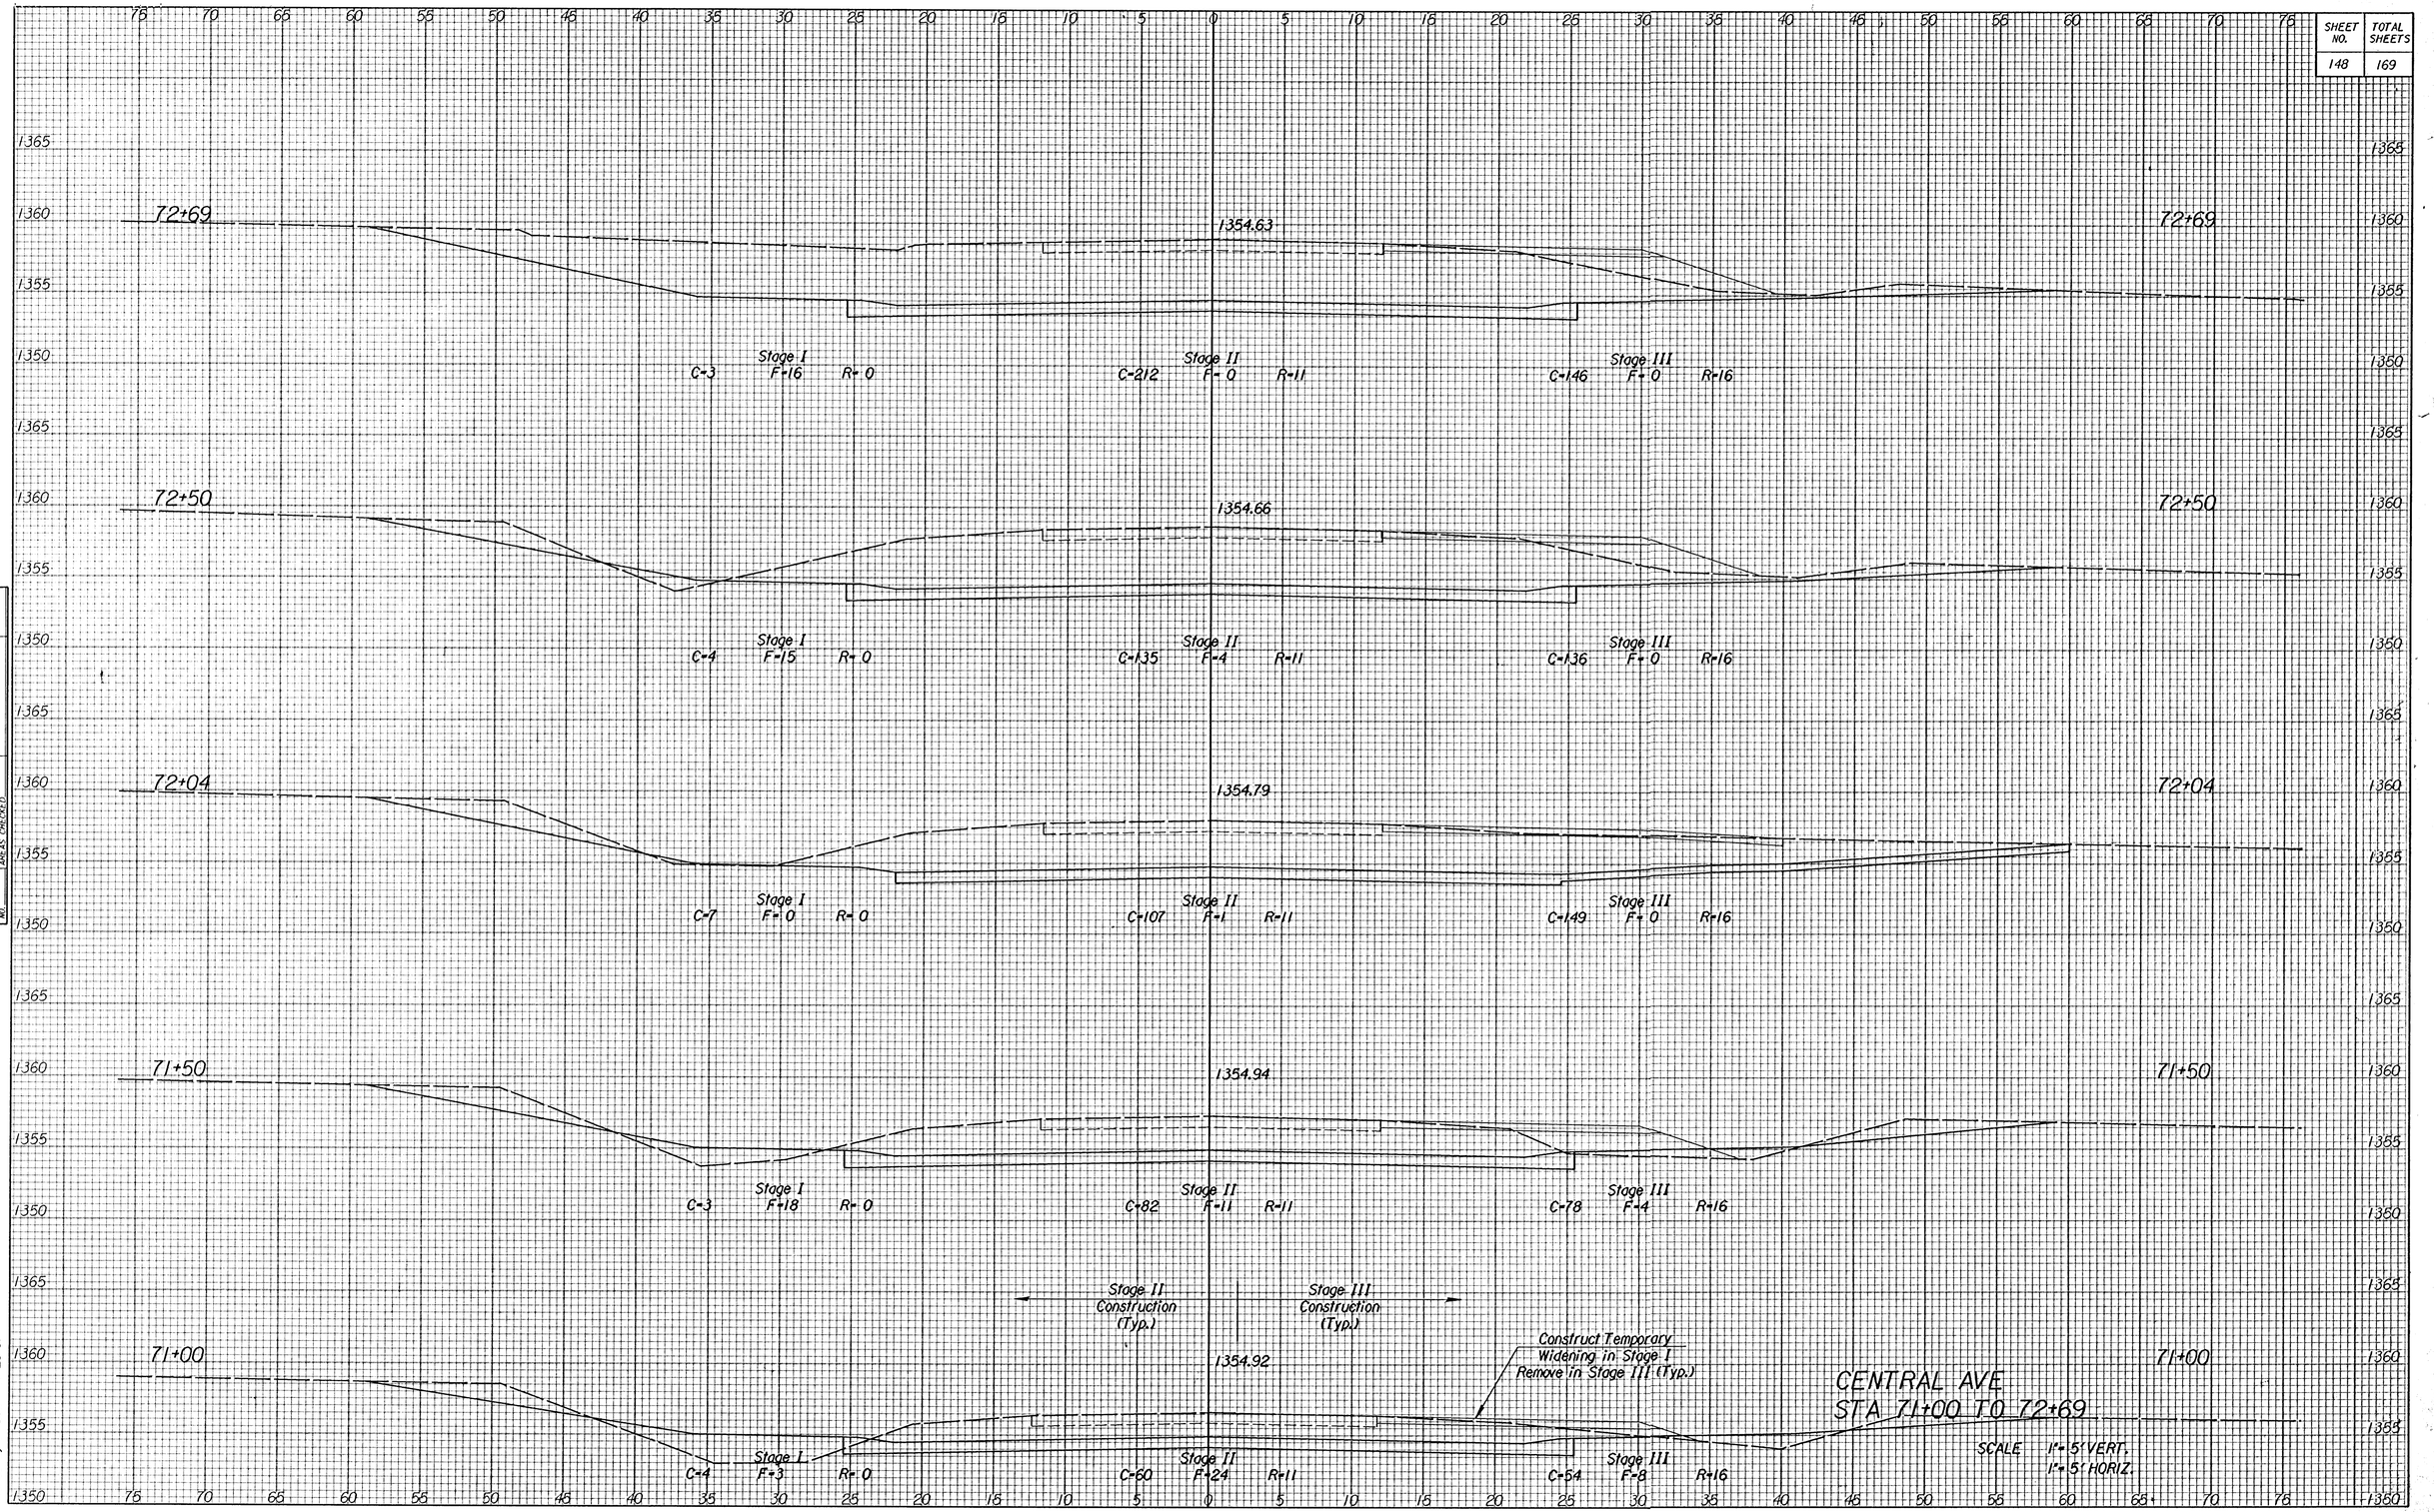
SHEET NO. 148
TOTAL SHEETS 169
72+69
1354.63
Stage I C-3 F-16 R-0
Stage II C-212 F-0 R-11
Stage III C-146 F-0 R-16
72+50
1354.66
Stage I C-4 F-15 R-0
Stage II C-135 F-4 R-11
Stage III C-136 F-0 R-16
72+04
1354.79
Stage I C-7 F-0 R-0
Stage II C-107 F-1 R-11
Stage III C-149 F-0 R-16
71+50
1354.94
Stage I C-3 F-18 R-0
Stage II C-82 F-11 R-11
Stage III C-78 F-4 R-16
Stage II Construction (Typ.)
Stage III Construction (Typ.)
71+00
1354.92
Construct Temporary Widening in Stage I Remove in Stage III (Typ.)
Stage I C-4 F-3 R-0
Stage II C-60 F-24 R-11
Stage III C-54 F-8 R-16
CENTRAL AVE
STA 71+00 TO 72+69
SCALE 1"=5' VERT. 1"=5' HORIZ.
1365
1360
1355
1350
75 70 65 60 55 50 45 40 35 30 25 20 15 10 5 0 5 10 15 20 25 30 35 40 45 50 55 60 65 70 75
NOTE BOOK
TEMPLATE
AREAS CHECKED
NO.
i:/1995/95297/002/xsec_cen.dgn
Drawn By : RCH
Plotted By : DJW 11-26-97