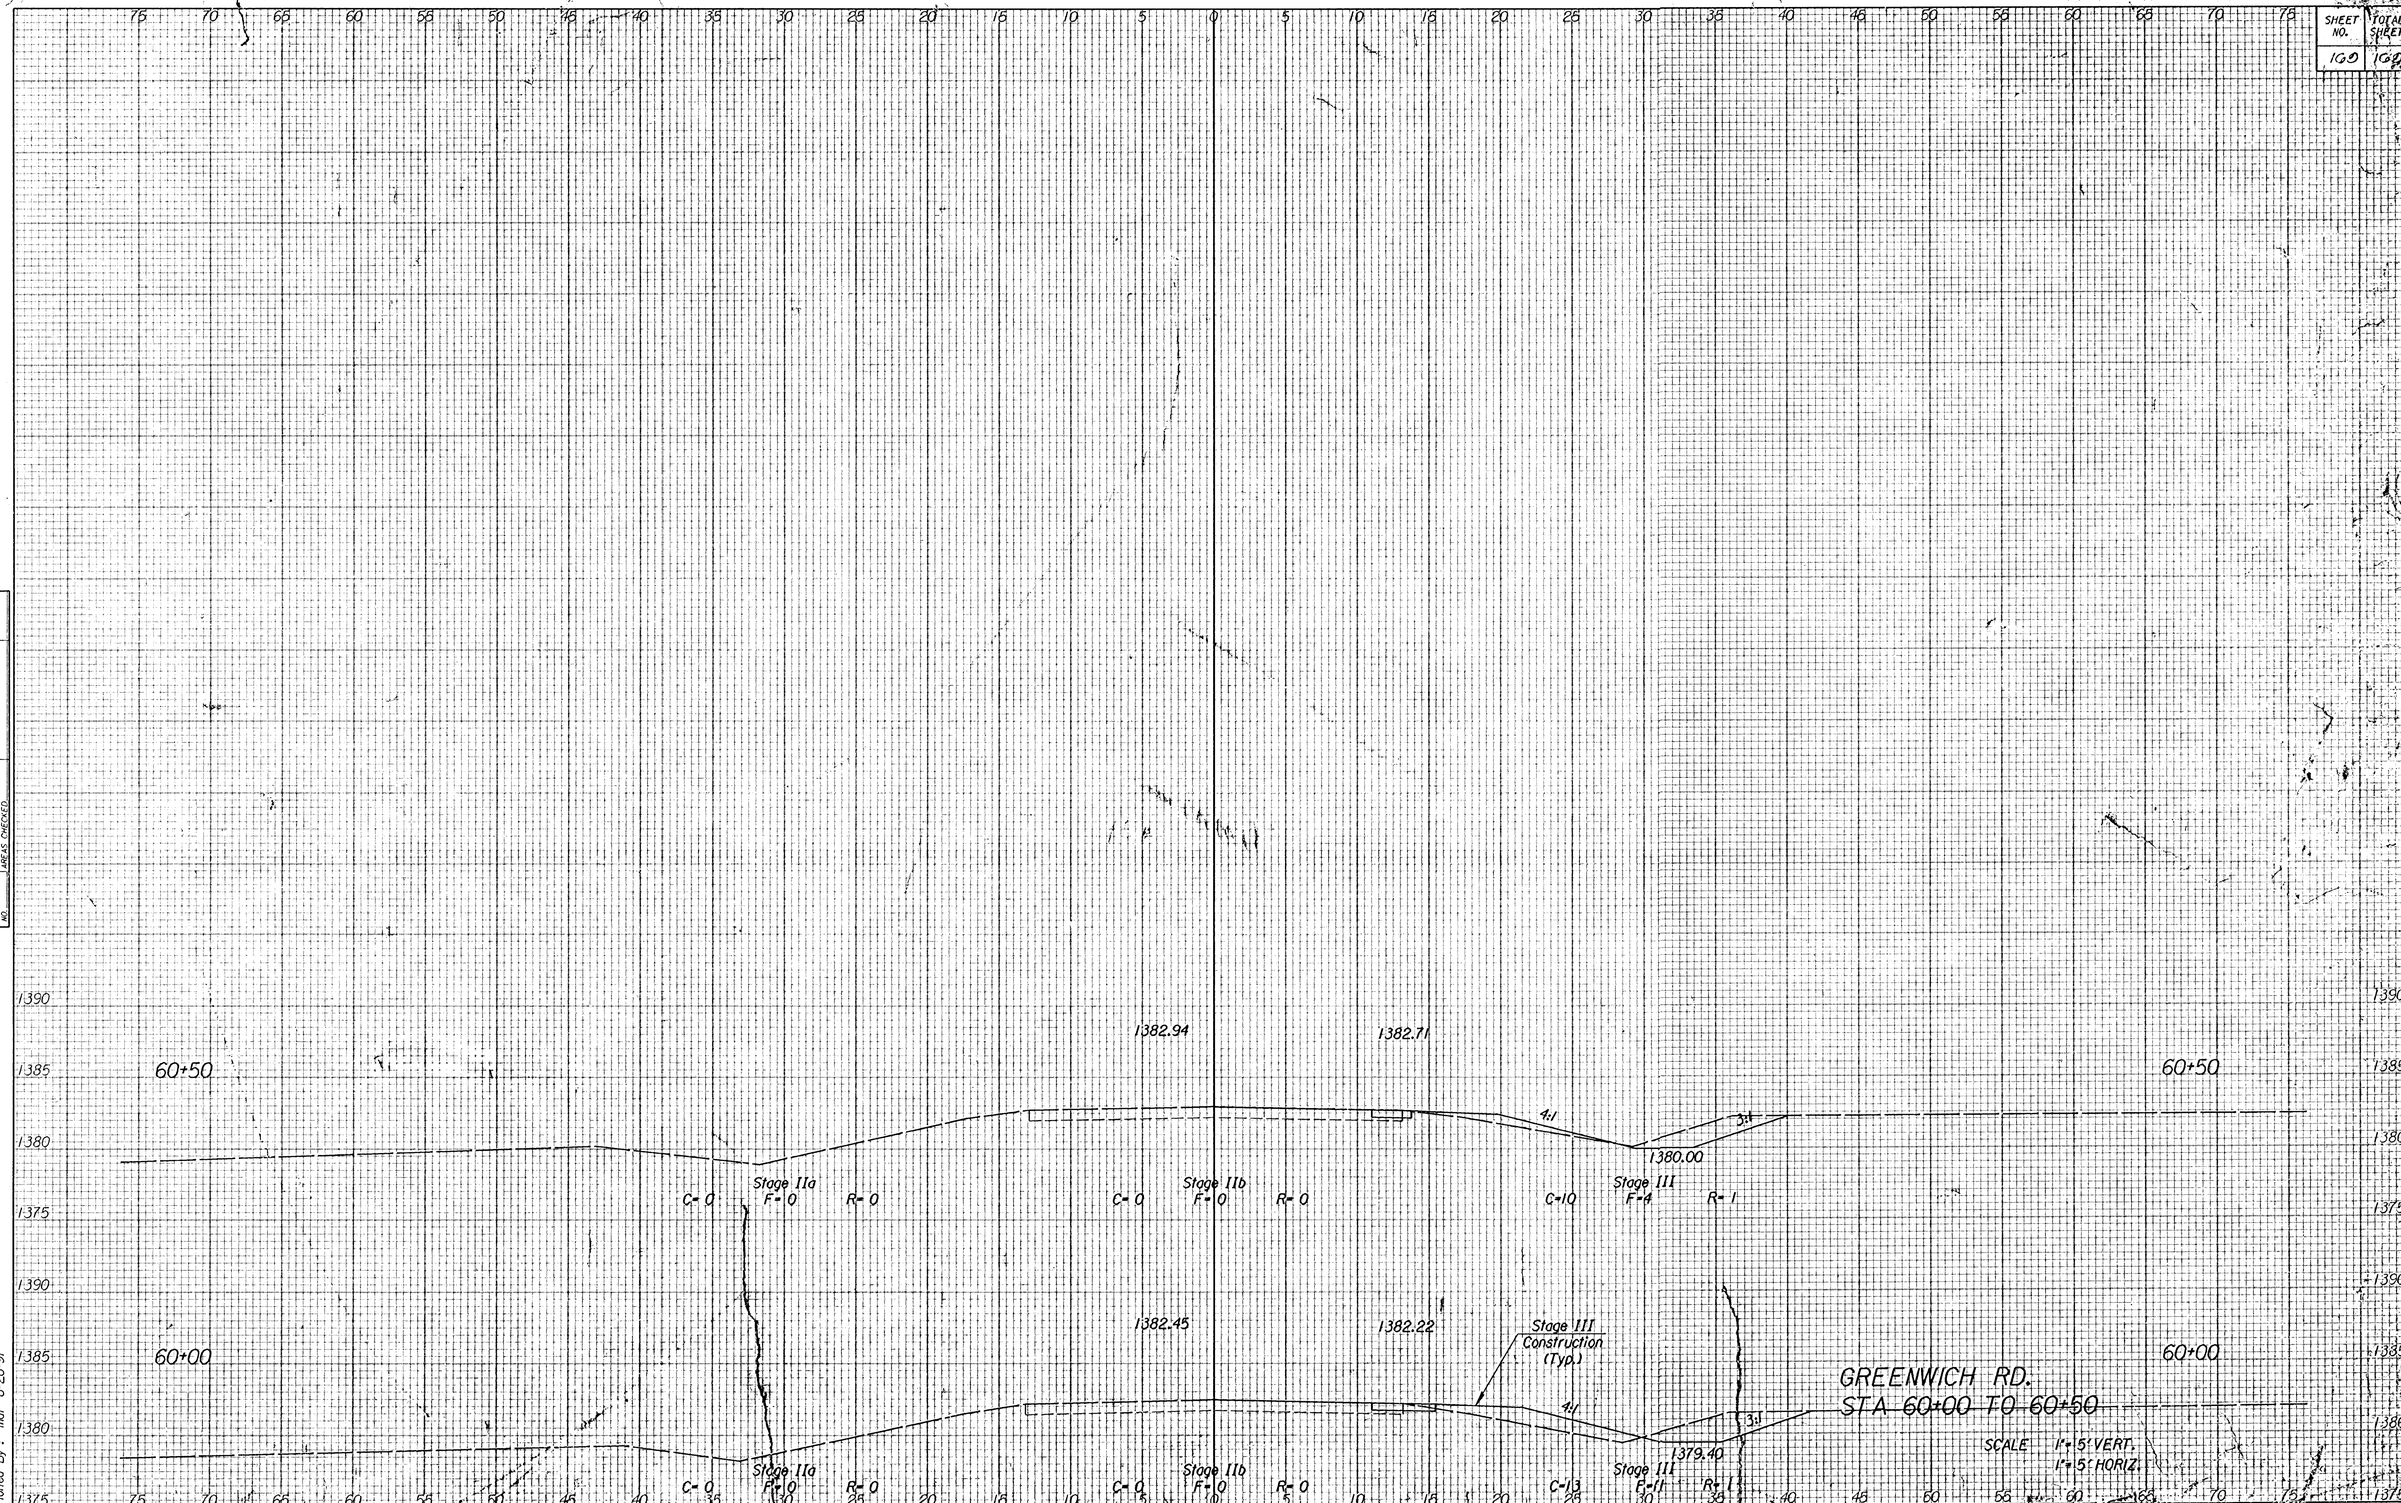
SHEET NO. 169
TOTAL SHEETS 169
NOTE BOOK
TEMPLATE
AREAS
AREAS CHECKED
NO.
1390
1385
1380
1375
60+50
60+00
1382.94
1382.71
1382.45
1382.22
1380.00
1379.40
4:1
3:1
Stage IIa
Stage IIb
Stage III
Stage III Construction (Typ.)
C-0 F-0 R-0
C-0 F-0 R-0
C-10 F-1 R-1
C-0 F-0 R-0
C-0 F-0 R-0
C-13 F-11 R-11
GREENWICH RD.
STA 60+00 TO 60+50
SCALE 1"=5' VERT.
1"=5' HORIZ.
i:/1995/95297/002/xsec_gr.dgn
Drawn By: RMH 8-26-97
Plotted By: indf