
AREA "K" PART 2 – PHASE 1
WICHITA DRAINAGE CANAL PLAN
PROFILE STA. 24+00 TO STA. 35+50
PROJ. NO. 468-82950


CHANNEL PROFILE

SCALE: 1" = 20' HORIZ.
1" = 5' VERT.

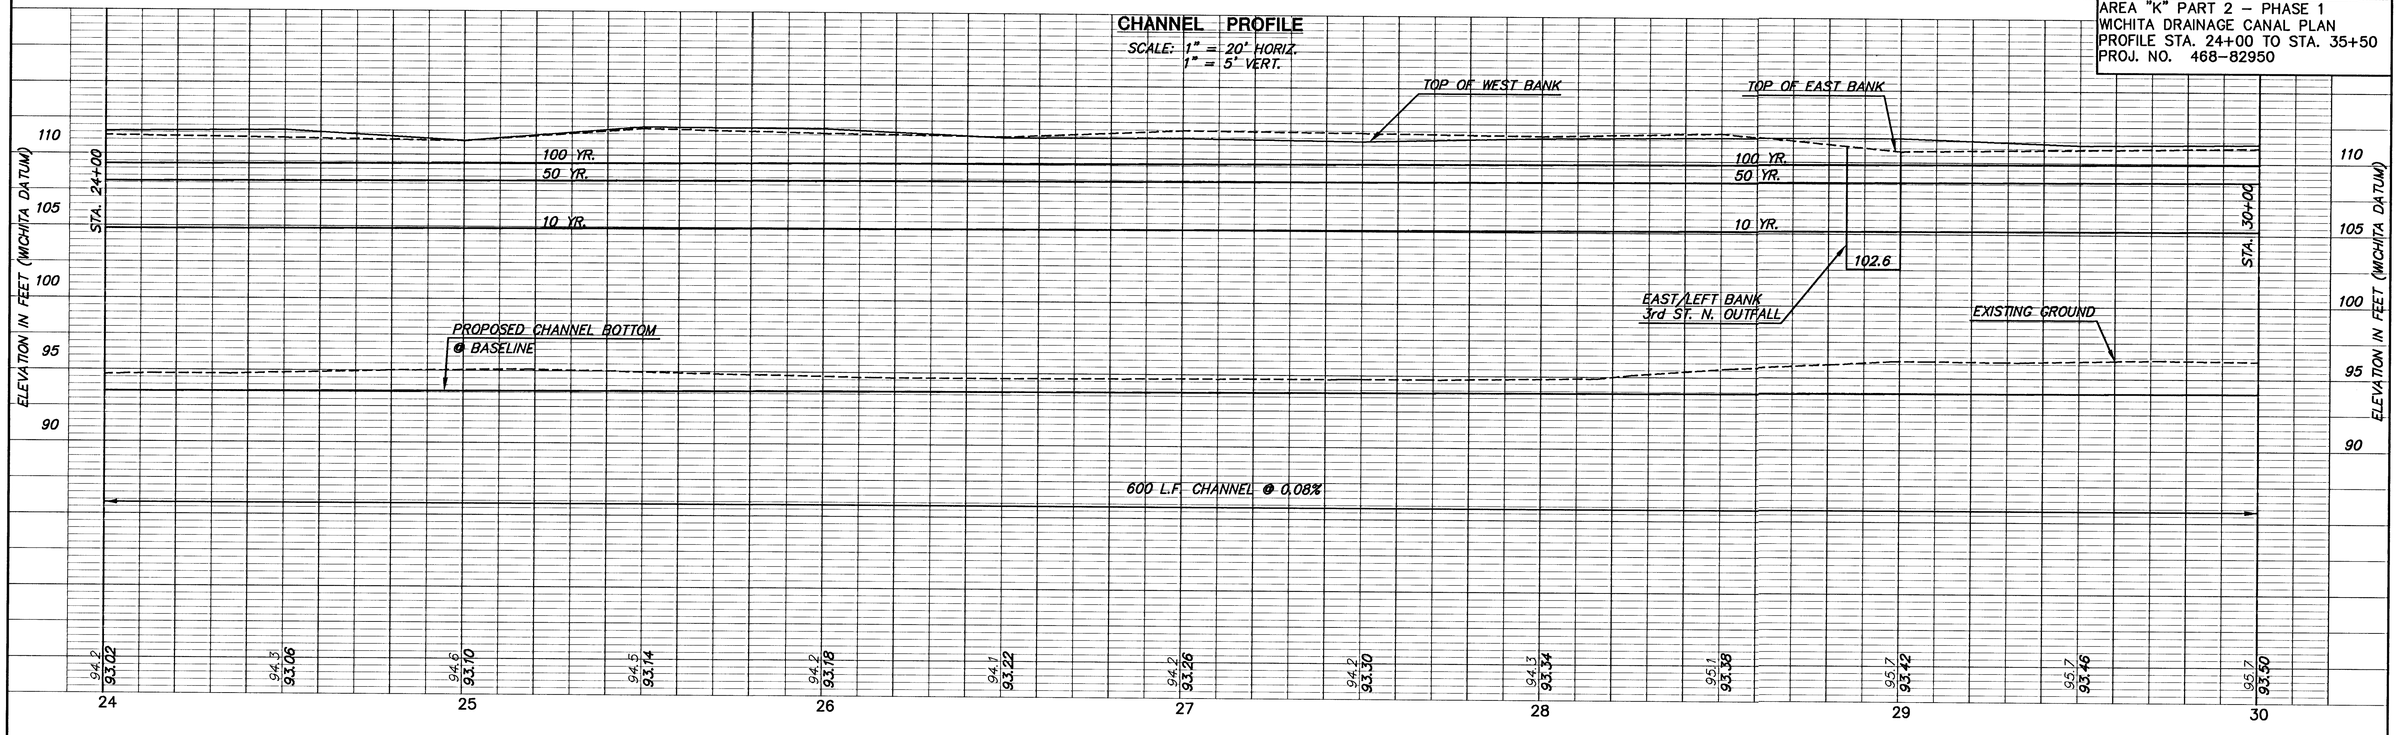

CHANNEL PROFILE

SCALE: 1" = 20' HORIZ.
1" = 5' VERT.

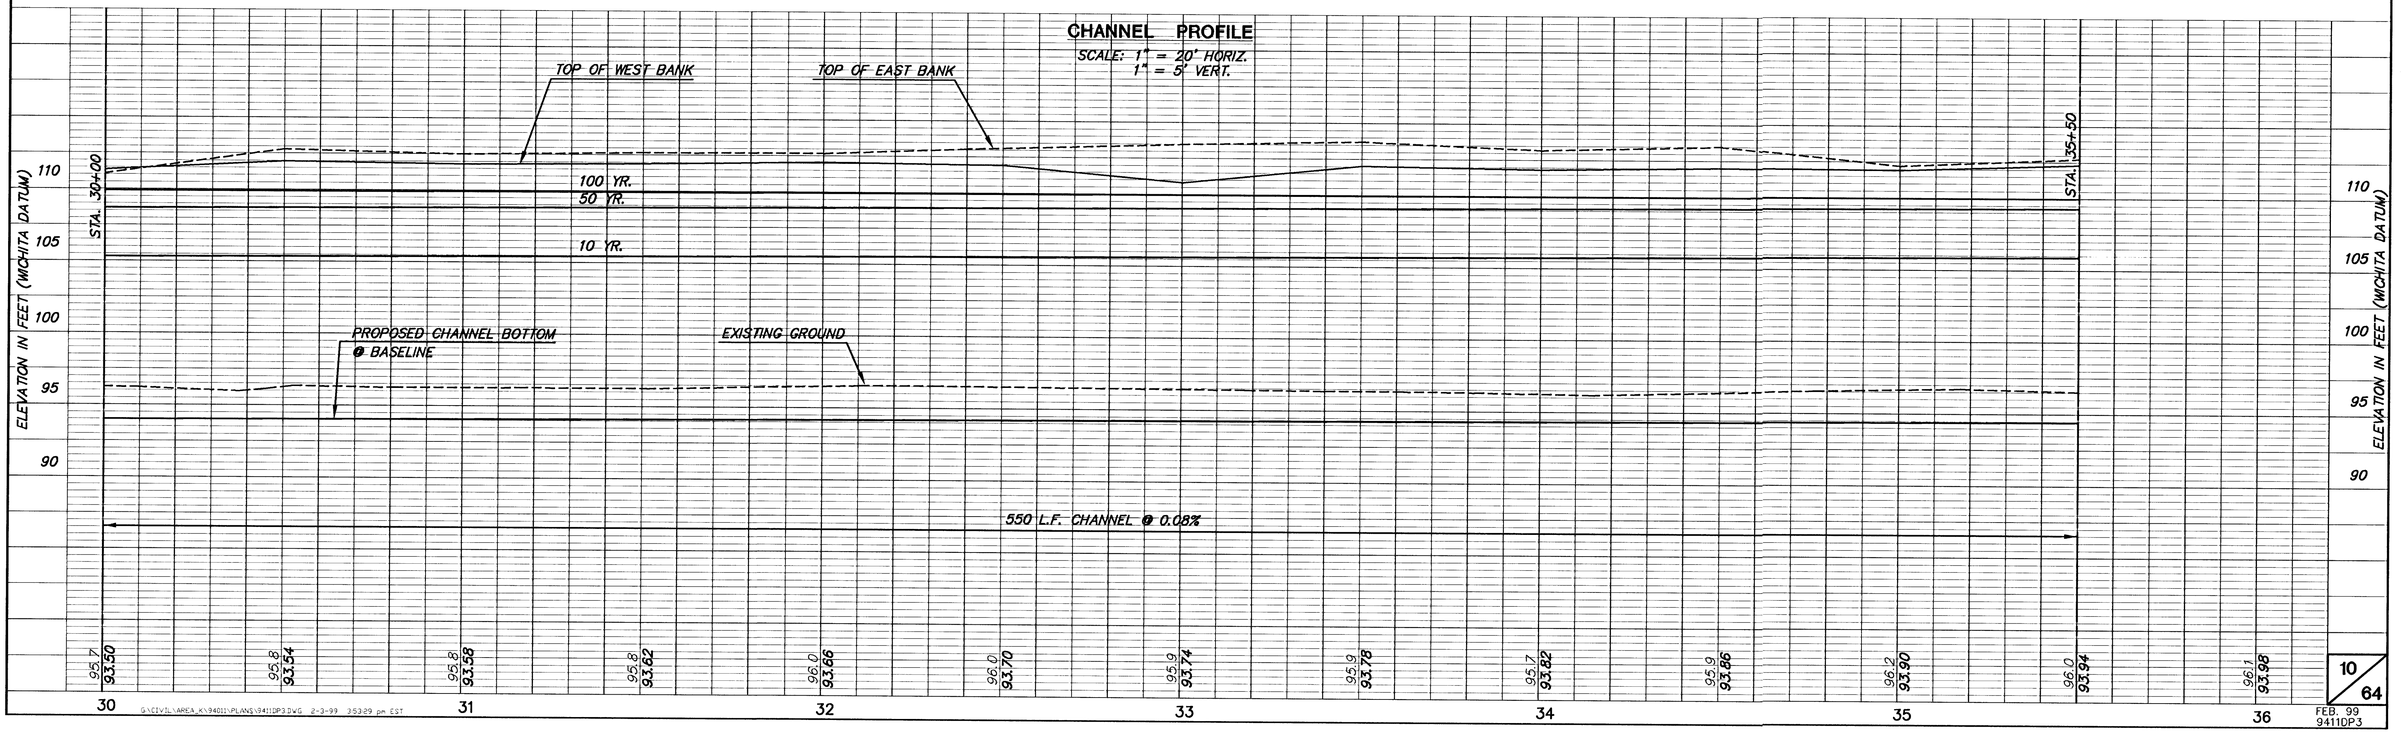

G:\CIVIL\AREA_K\94011\PLANS\9411DP3.DWG 2-3-99 3:53:29 pm EST

G:\CIVIL\AREA_K\94011\PLANS\9411DP3.DWG Tue Feb 09 11:13:04 1999 BY MLM

FEB. 99
9411DP3