
AREA "K" PART 2 – PHASE 1
WICHITA DRAINAGE CANAL PLAN
PROFILE STA. 60+00 TO STA. 72+00
PROJ. NO. 468-82950


CHANNEL PROFILE

SCALE: 1" = 20' HORIZ.
1" = 5' VERT.

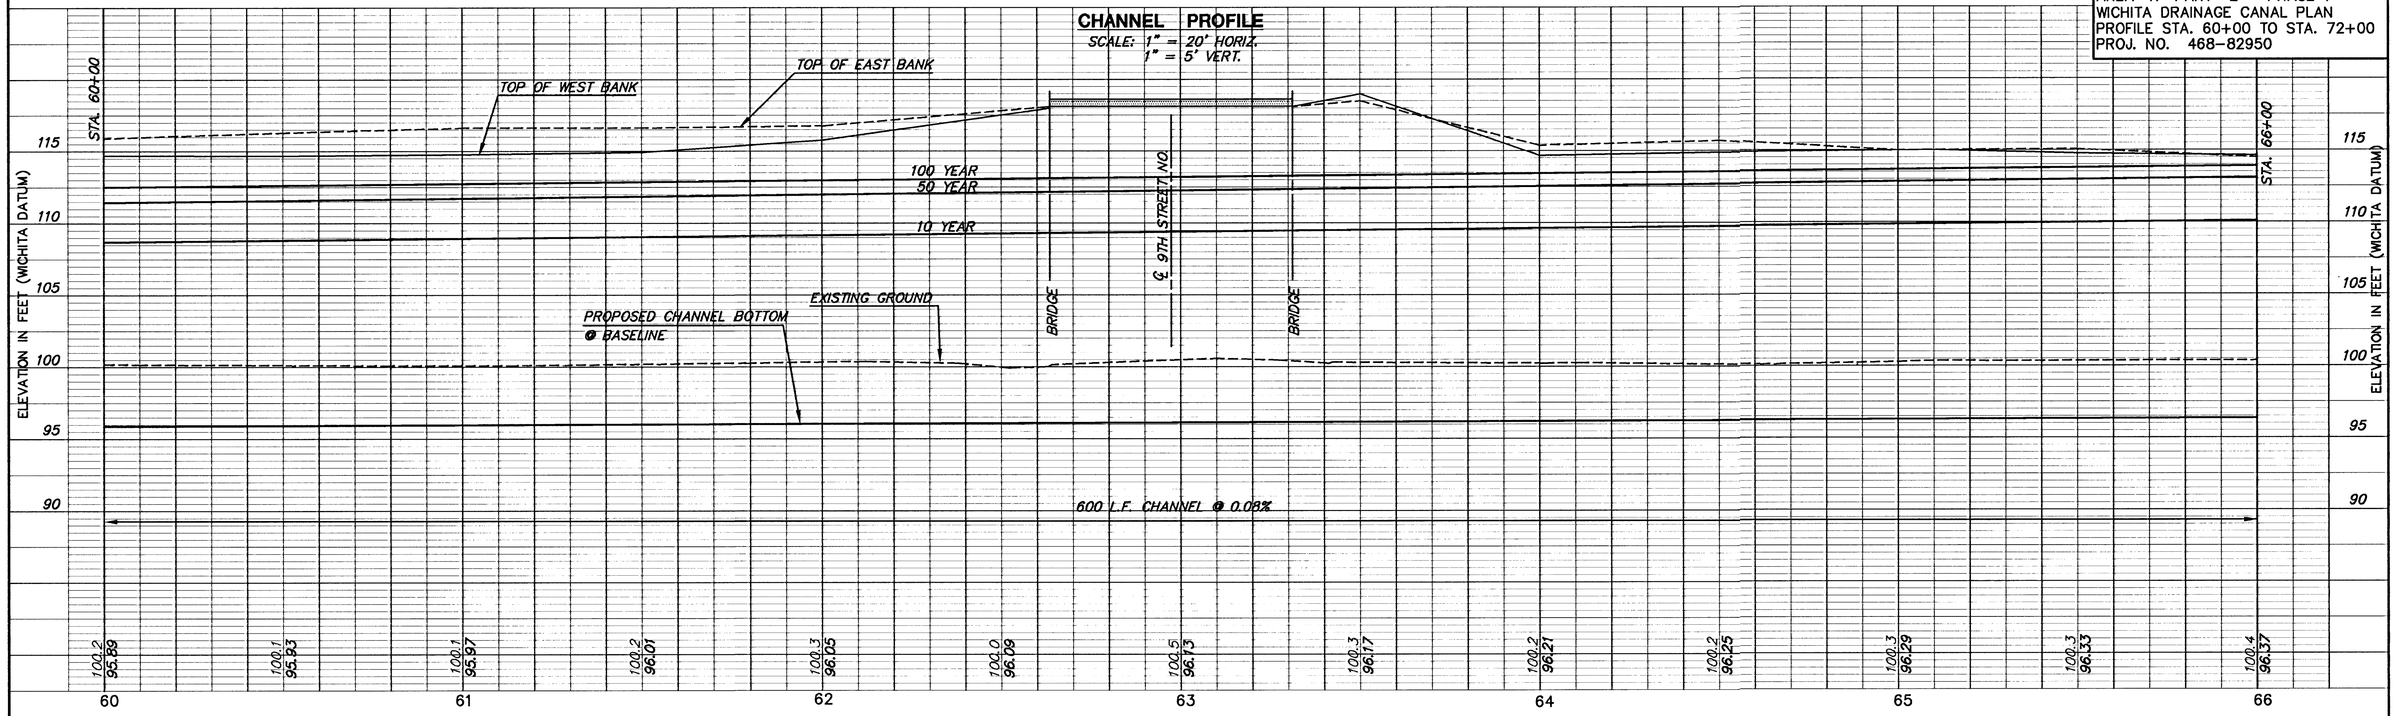

CHANNEL PROFILE

SCALE: 1" = 20' HORIZ.
1" = 5' VERT.

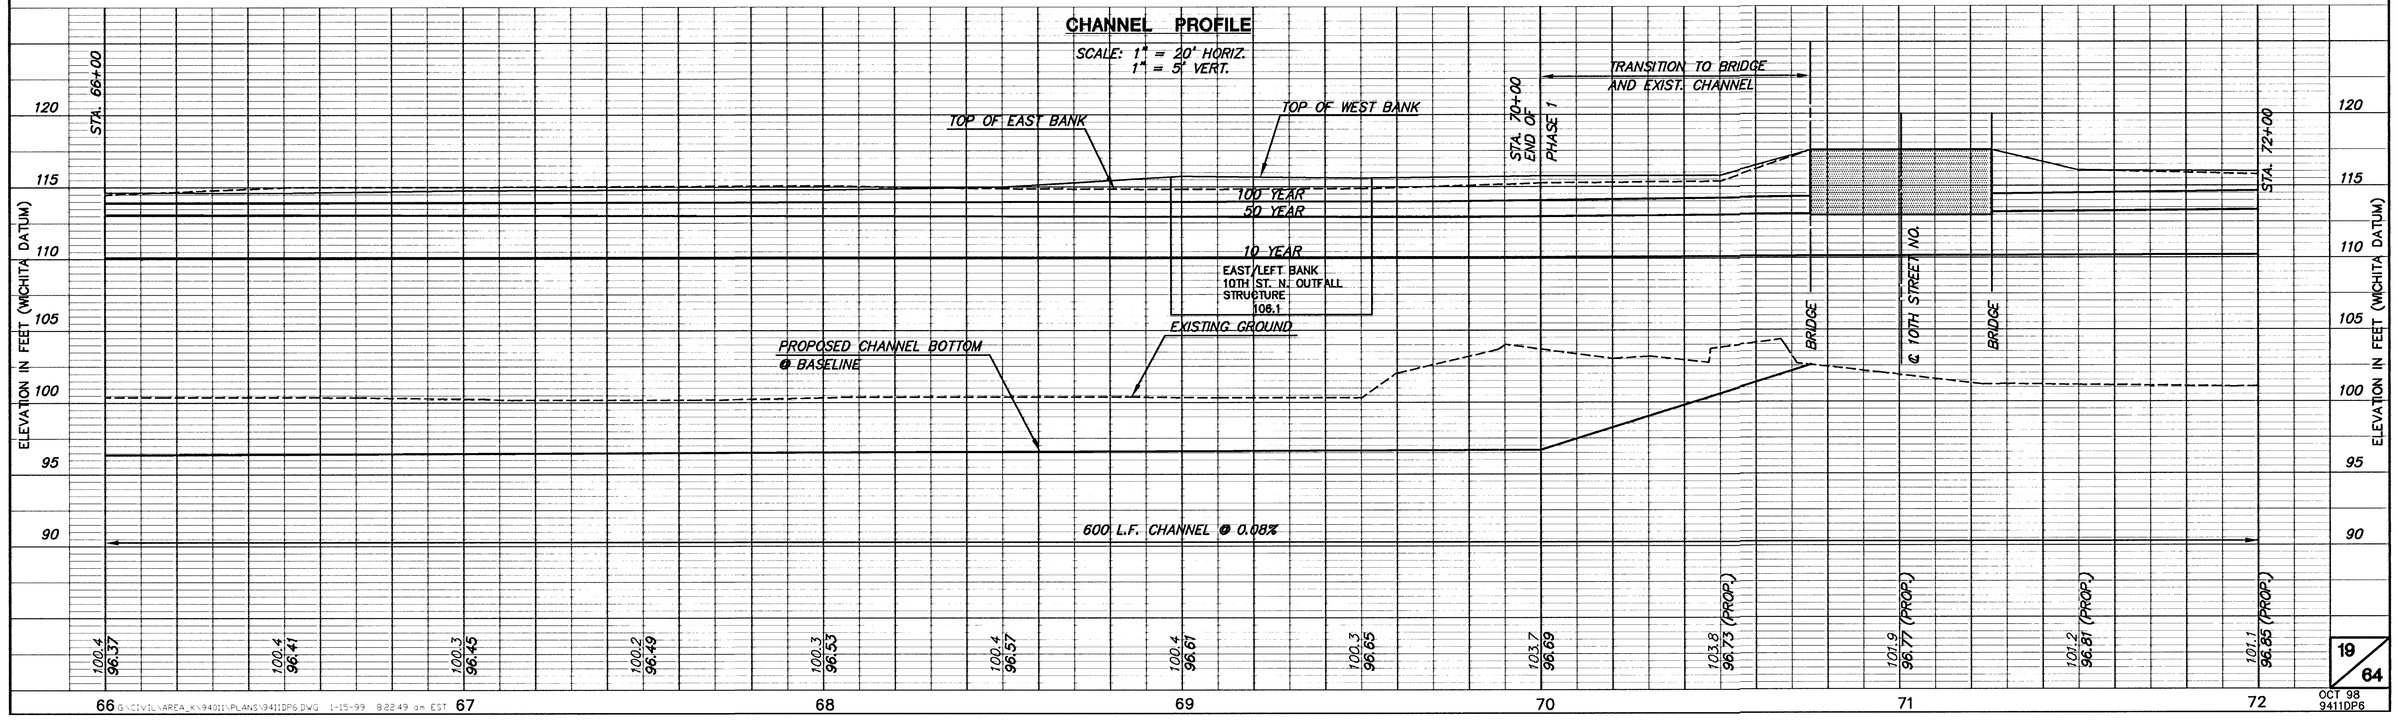

G:\CIVIL\AREA_K\94011\PLANS\9411DP6.DWG 1-15-99 8:22:49 am EST

OCT 98
9411DP6

G:\CIVIL\AREA_K\94011\PLANS\9411DP6.DWG Tue Feb 09 11:09:42 1999 BY MLW