

AREA "K" PART 2 – PHASE 2
WICHITA DRAINAGE CANAL PLAN
PROFILE STA. 72+00 TO STA. 84+00
PROJ. NO. 468-82950

CHANNEL PROFILE

SCALE: 1" = 20' HORIZ.
1" = 5' VERT.

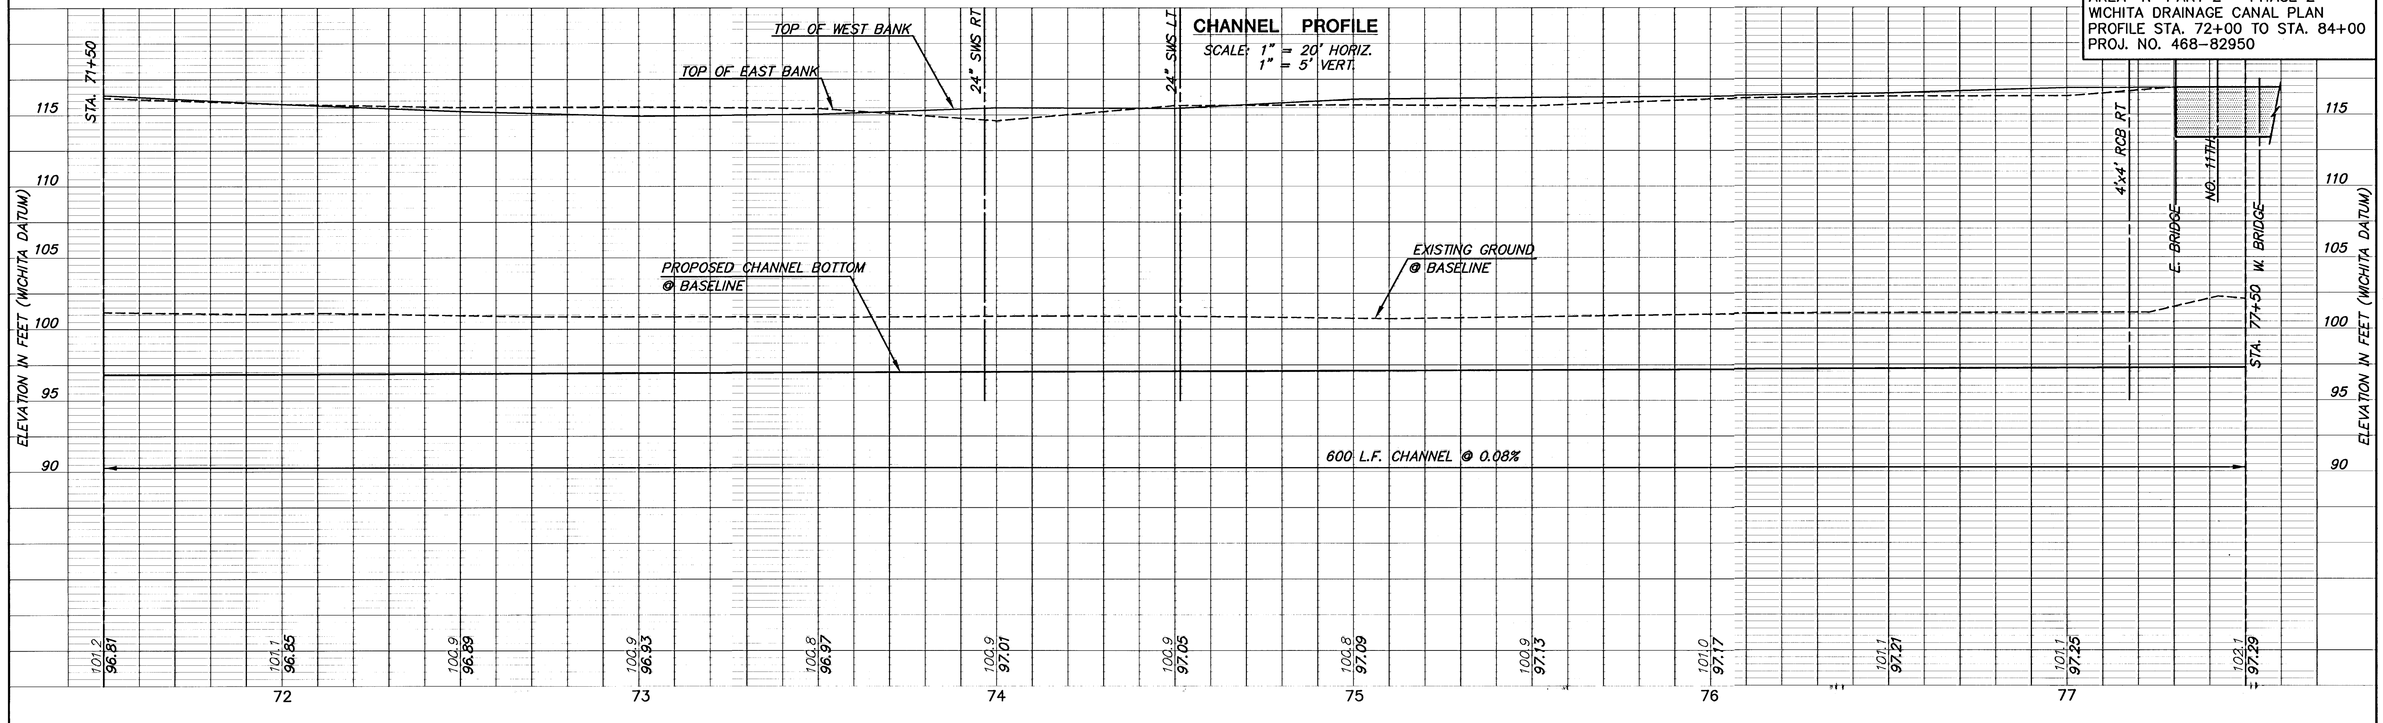

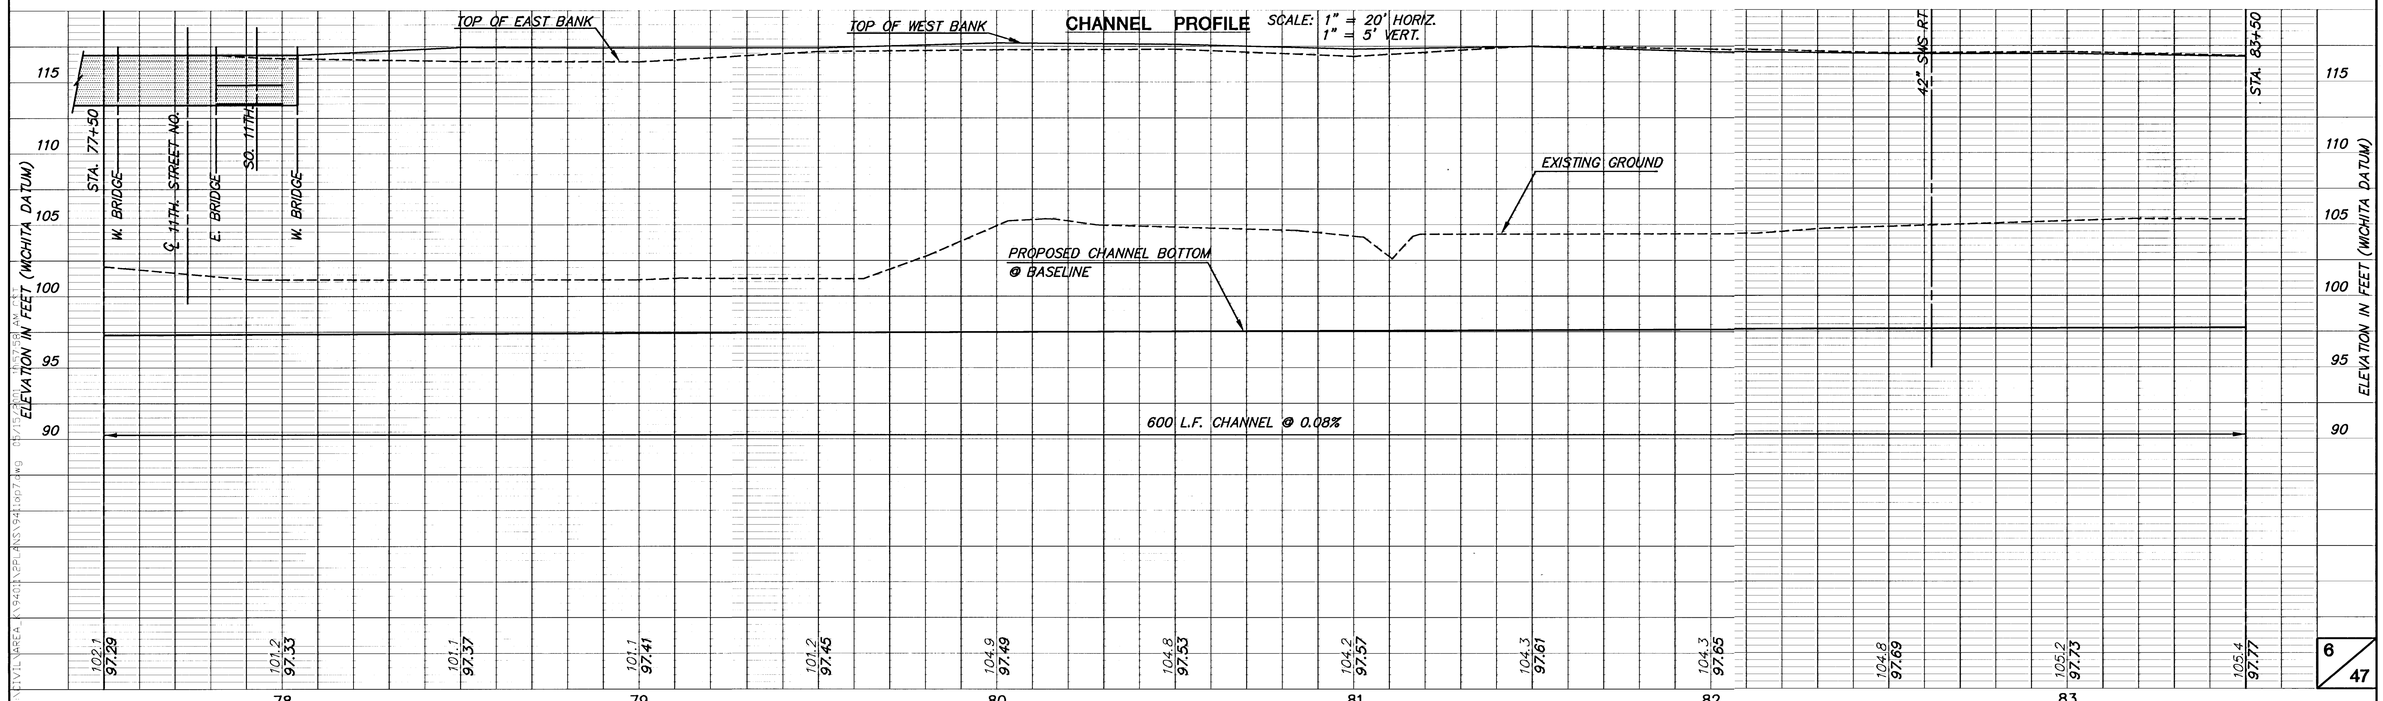

6/47

G:\CIVIL\AREA_K\94011\PLANS\94111dp7.dwg Mon Jun 04 14:02:35 2001