AREA "K" PART 2 – PHASE 2
WICHITA DRAINAGE CANAL PLAN
PROFILE STA. 84+00 TO STA. 96+00
PROJ. NO. 468–82950

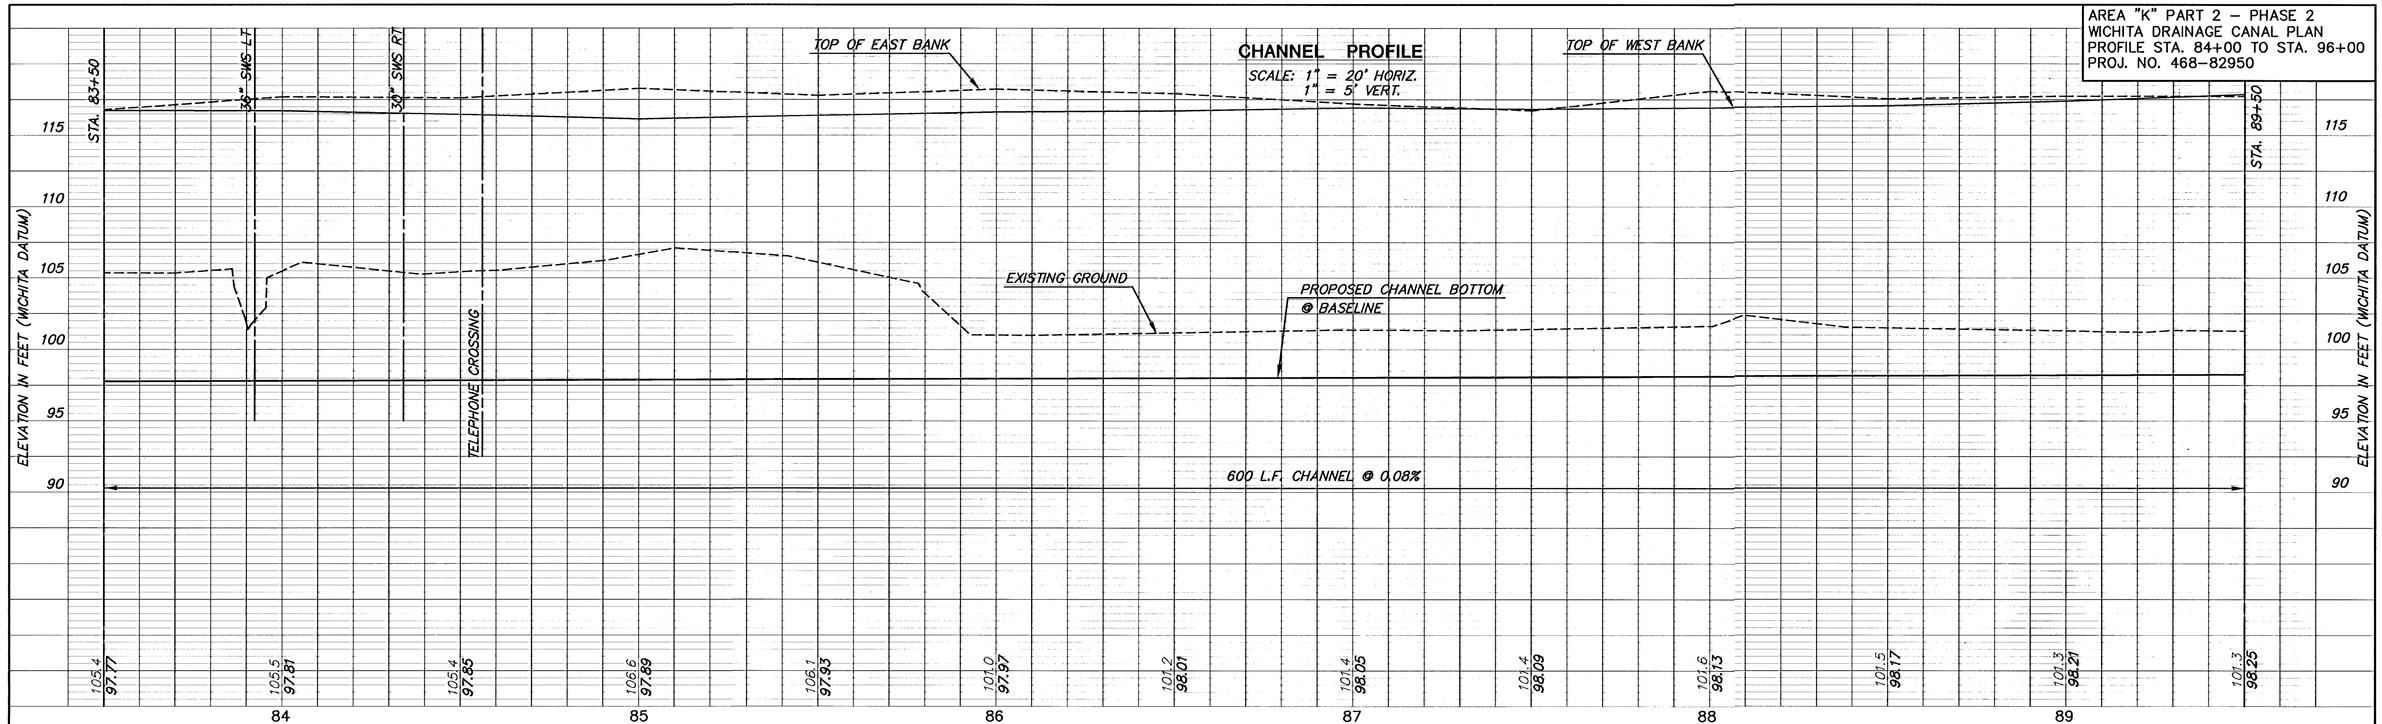

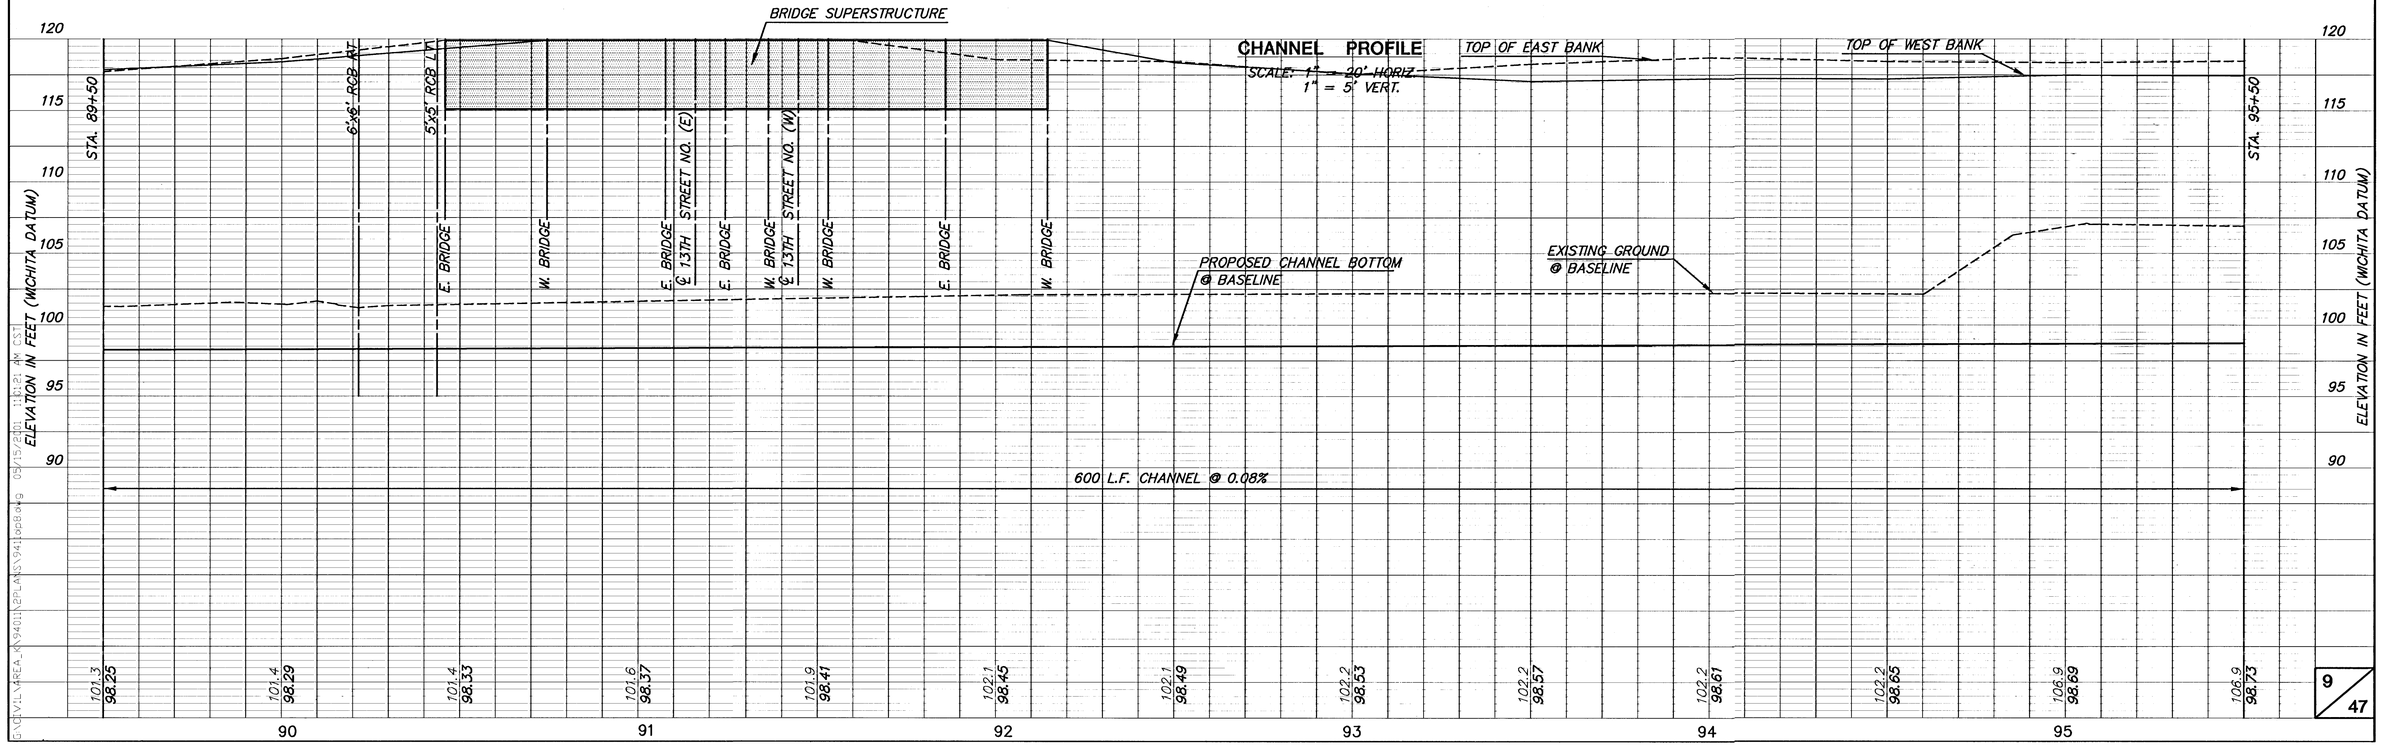

G:\CIVIL\AREA_K\94011\PLANS\94110P8.dwg 05/15/2001 1:12:21 AM CST
G:\CIVIL\AREA_K\94011\PLANS\94110P8.dwg Mon Jun 04 14:03:32 2001