TARA FALLS ADDITION

SEDGWICK COUNTY, KANSAS

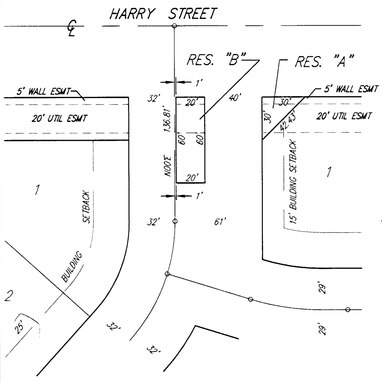

DETAIL "A"
SCALE: 1" = 50'

SCALE : 1"=100'

- = 1/2" REBAR W/SRB CAP (SET)
- = 1/2" IRON IN THIMBLE (FOUND)
- = 1/2" REBAR W/LS1117 CAP (FOUND)
- = 40d NAIL (FOUND)

BENCHMARK:
R.R. SPIKE IN UTILITY POLE, 48' WEST AND 40' SOUTH OF THE S.W. COR. SEC. 27, T27S, R2E
ELEV. 1571.9 CITY DATUM
ELEV. 1344.59 N.G.V.D.

CURVE TABLE			
CURVE	LENGTH	RADIUS	DELTA
C1	150.30'	150.00'	57°24'33"
C2	87.84'	100.00'	50°19'42"
C3	91.31'	100.00'	52°18'53"
C4	91.38'	100.00'	52°21'26"
C5	228.65'	126.00'	103°58'26"
C6	147.60'	150.00'	56°22'41"
C7	68.93'	132.00'	29°55'15"
C8	100.80'	198.00'	34°22'43"
C9	150.30'	150.00'	57°24'33"
C10	122.71'	215.72'	32°35'27"
C11	71.10'	125.00'	32°35'27"
C12	103.65'	118.00'	50°19'42"
C13	105.60'	225.50'	26°49'49"
C14	109.18'	125.00'	50°02'33"
C15	91.54'	125.00'	41°57'31"
C16	157.08'	100.00'	90°00'00"
C17	128.82'	150.00'	49°12'16"
C18	106.87'	147.00'	41°39'17"
C19	104.77'	122.00'	49°12'16"
C20	90.45'	100.00'	51°49'23"
C21	60.96'	100.00'	34°55'45"
C22	72.48'	100.00'	41°31'43"
C23	94.86'	125.00'	43°28'42"
C24	50.43'	168.62'	17°08'03"
C25	85.13'	100.00'	48°46'31"
C26	73.53'	112.00'	37°36'51"
C27	73.64'	100.00'	42°11'27"
C28	17.74'	100.00'	10°09'59"
C29	174.05'	126.00'	79°08'43"
C30	54.60'	126.00'	24°49'42"
C31	91.43'	100.00'	52°33'09"
C32	54.16'	125.00'	24°49'28"
C33	113.83'	150.00'	43°28'42"
C34	14.99'	150.00'	05°43'14"
C35	66.56'	122.00'	31°15'39"
C36	38.21'	122.00'	17°56'37"
C37	44.98'	100.00'	25°46'23"
C38	27.50'	100.00'	15°45'20"
C39	65.65'	100.00'	37°36'51"
C40	37.38'	125.00'	17°08'03"

MINIMUM BUILDING PAD ELEVATION FOR LOWEST OPENING INTO STRUCTURES		
BLOCK	LOT NO.	ELEVATION (N.G.V.D.)
A	5, 6, 7, 8, 9, 10 11, 12, 13, 14 & 15	1327
A	16, 17, 27, 28, 29, 30, 31, 32, 33, 34, 35, 36, 37, 48, 49, 50, 51, 52, 53, 54, 55, 56, 57, 58, 59, 60, 61 & 62	1336
C	1, 2, 3, 4, 5, 6, 7 & 8	1331
D	5, 6, 7, 8, 9, 10, 11 & 12	1339
D	13	1340
D	14 & 15	1341

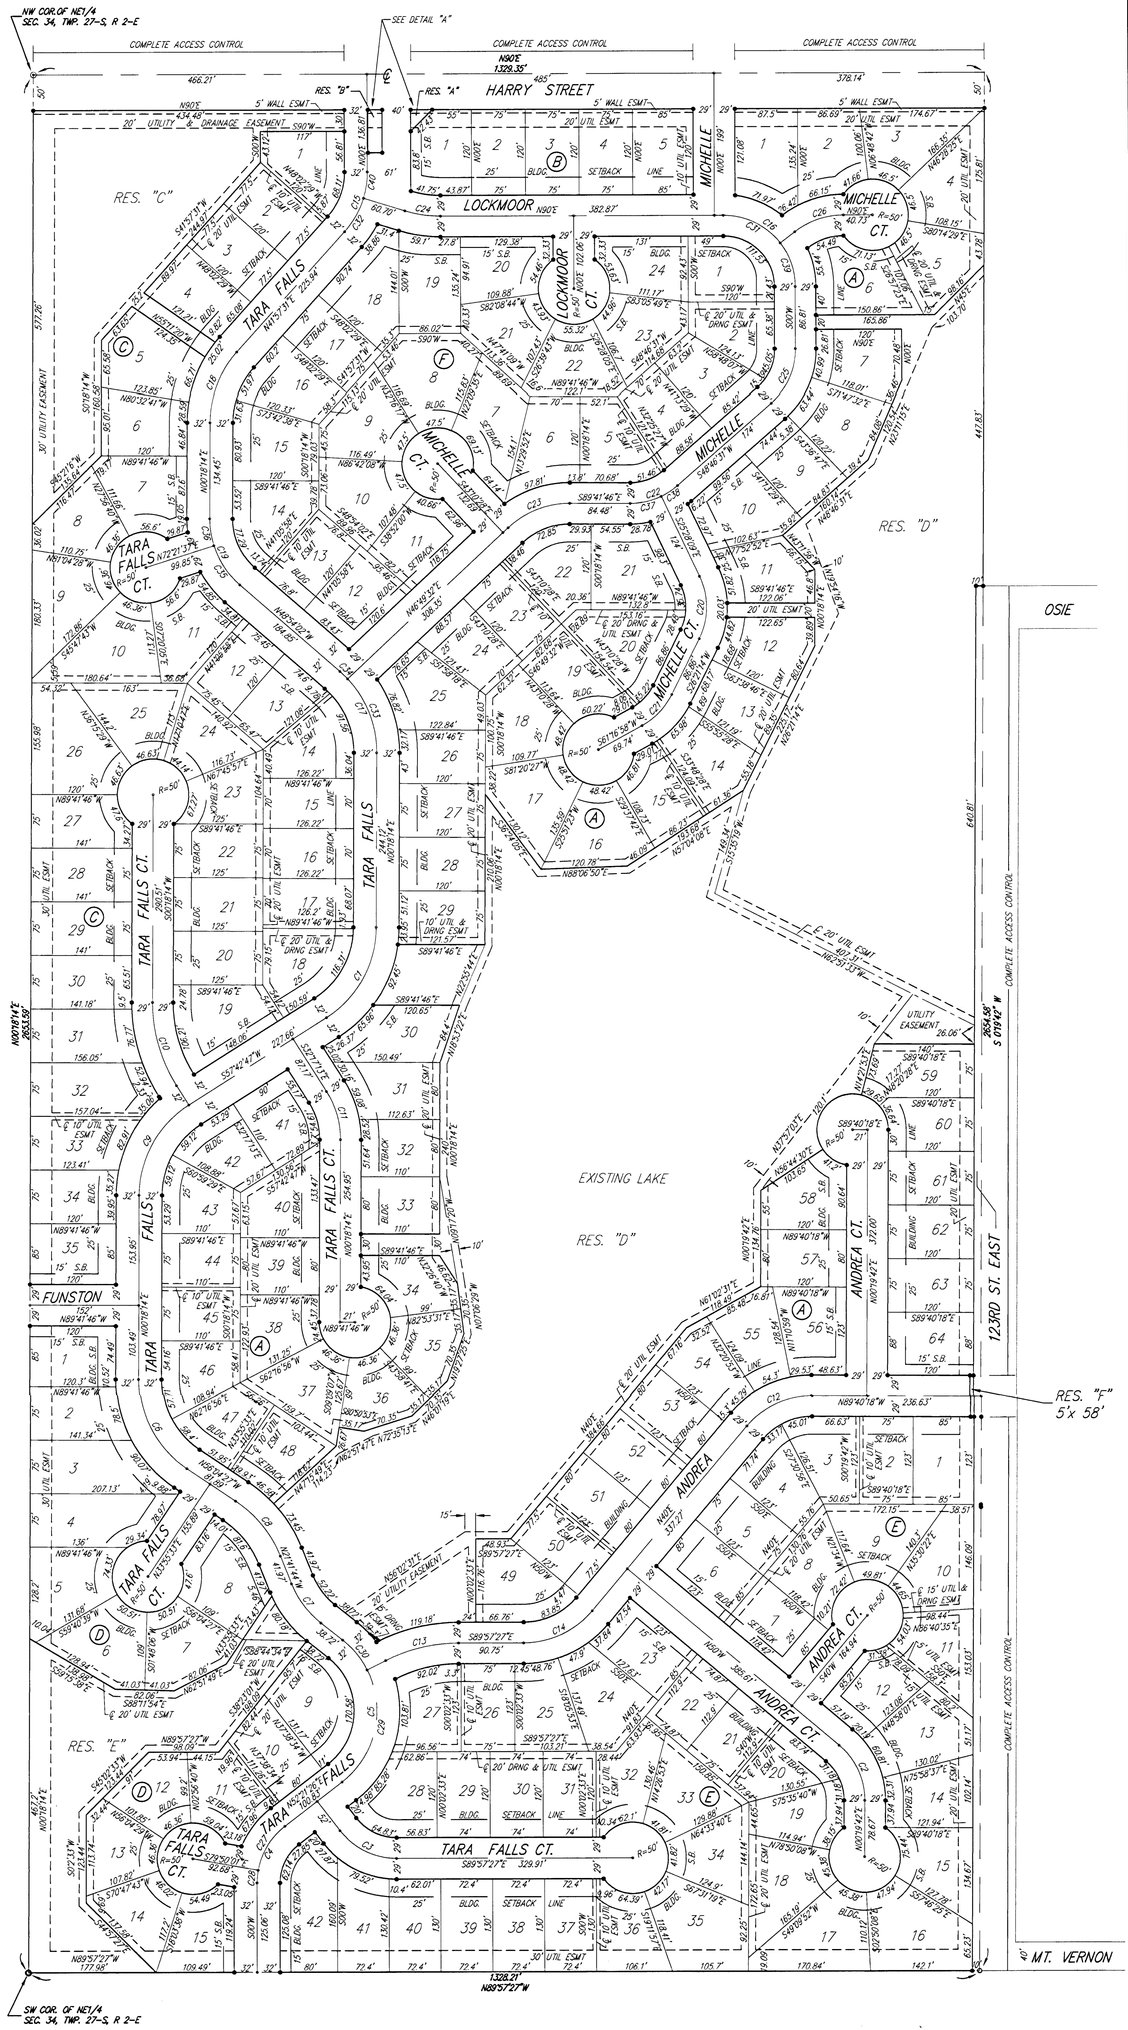

TARA FALLS ADDITION
FINAL PLAT
WICHITA, SEDGWICK COUNTY, KANSAS

SRB
SAVOY, RUGGLES & BOHM, P.A.
ENGINEERING & SURVEYING
318 NORTH MAIN
WICHITA, KANSAS 67203
www.srb1.com
E-mail: srb@srb1.com
TEL 264-4021
FAX 264-4029

PROJECT NUMBER

DESIGN	DRAWN	UTILITY	REVIEW	DATE	REVISED
RJ/MS	RC	.	.	June 1, 2001	.

DWG FILE: Paving Details
SHEET 27 OF 27
SRB JOB 1861T

18-10-03-13