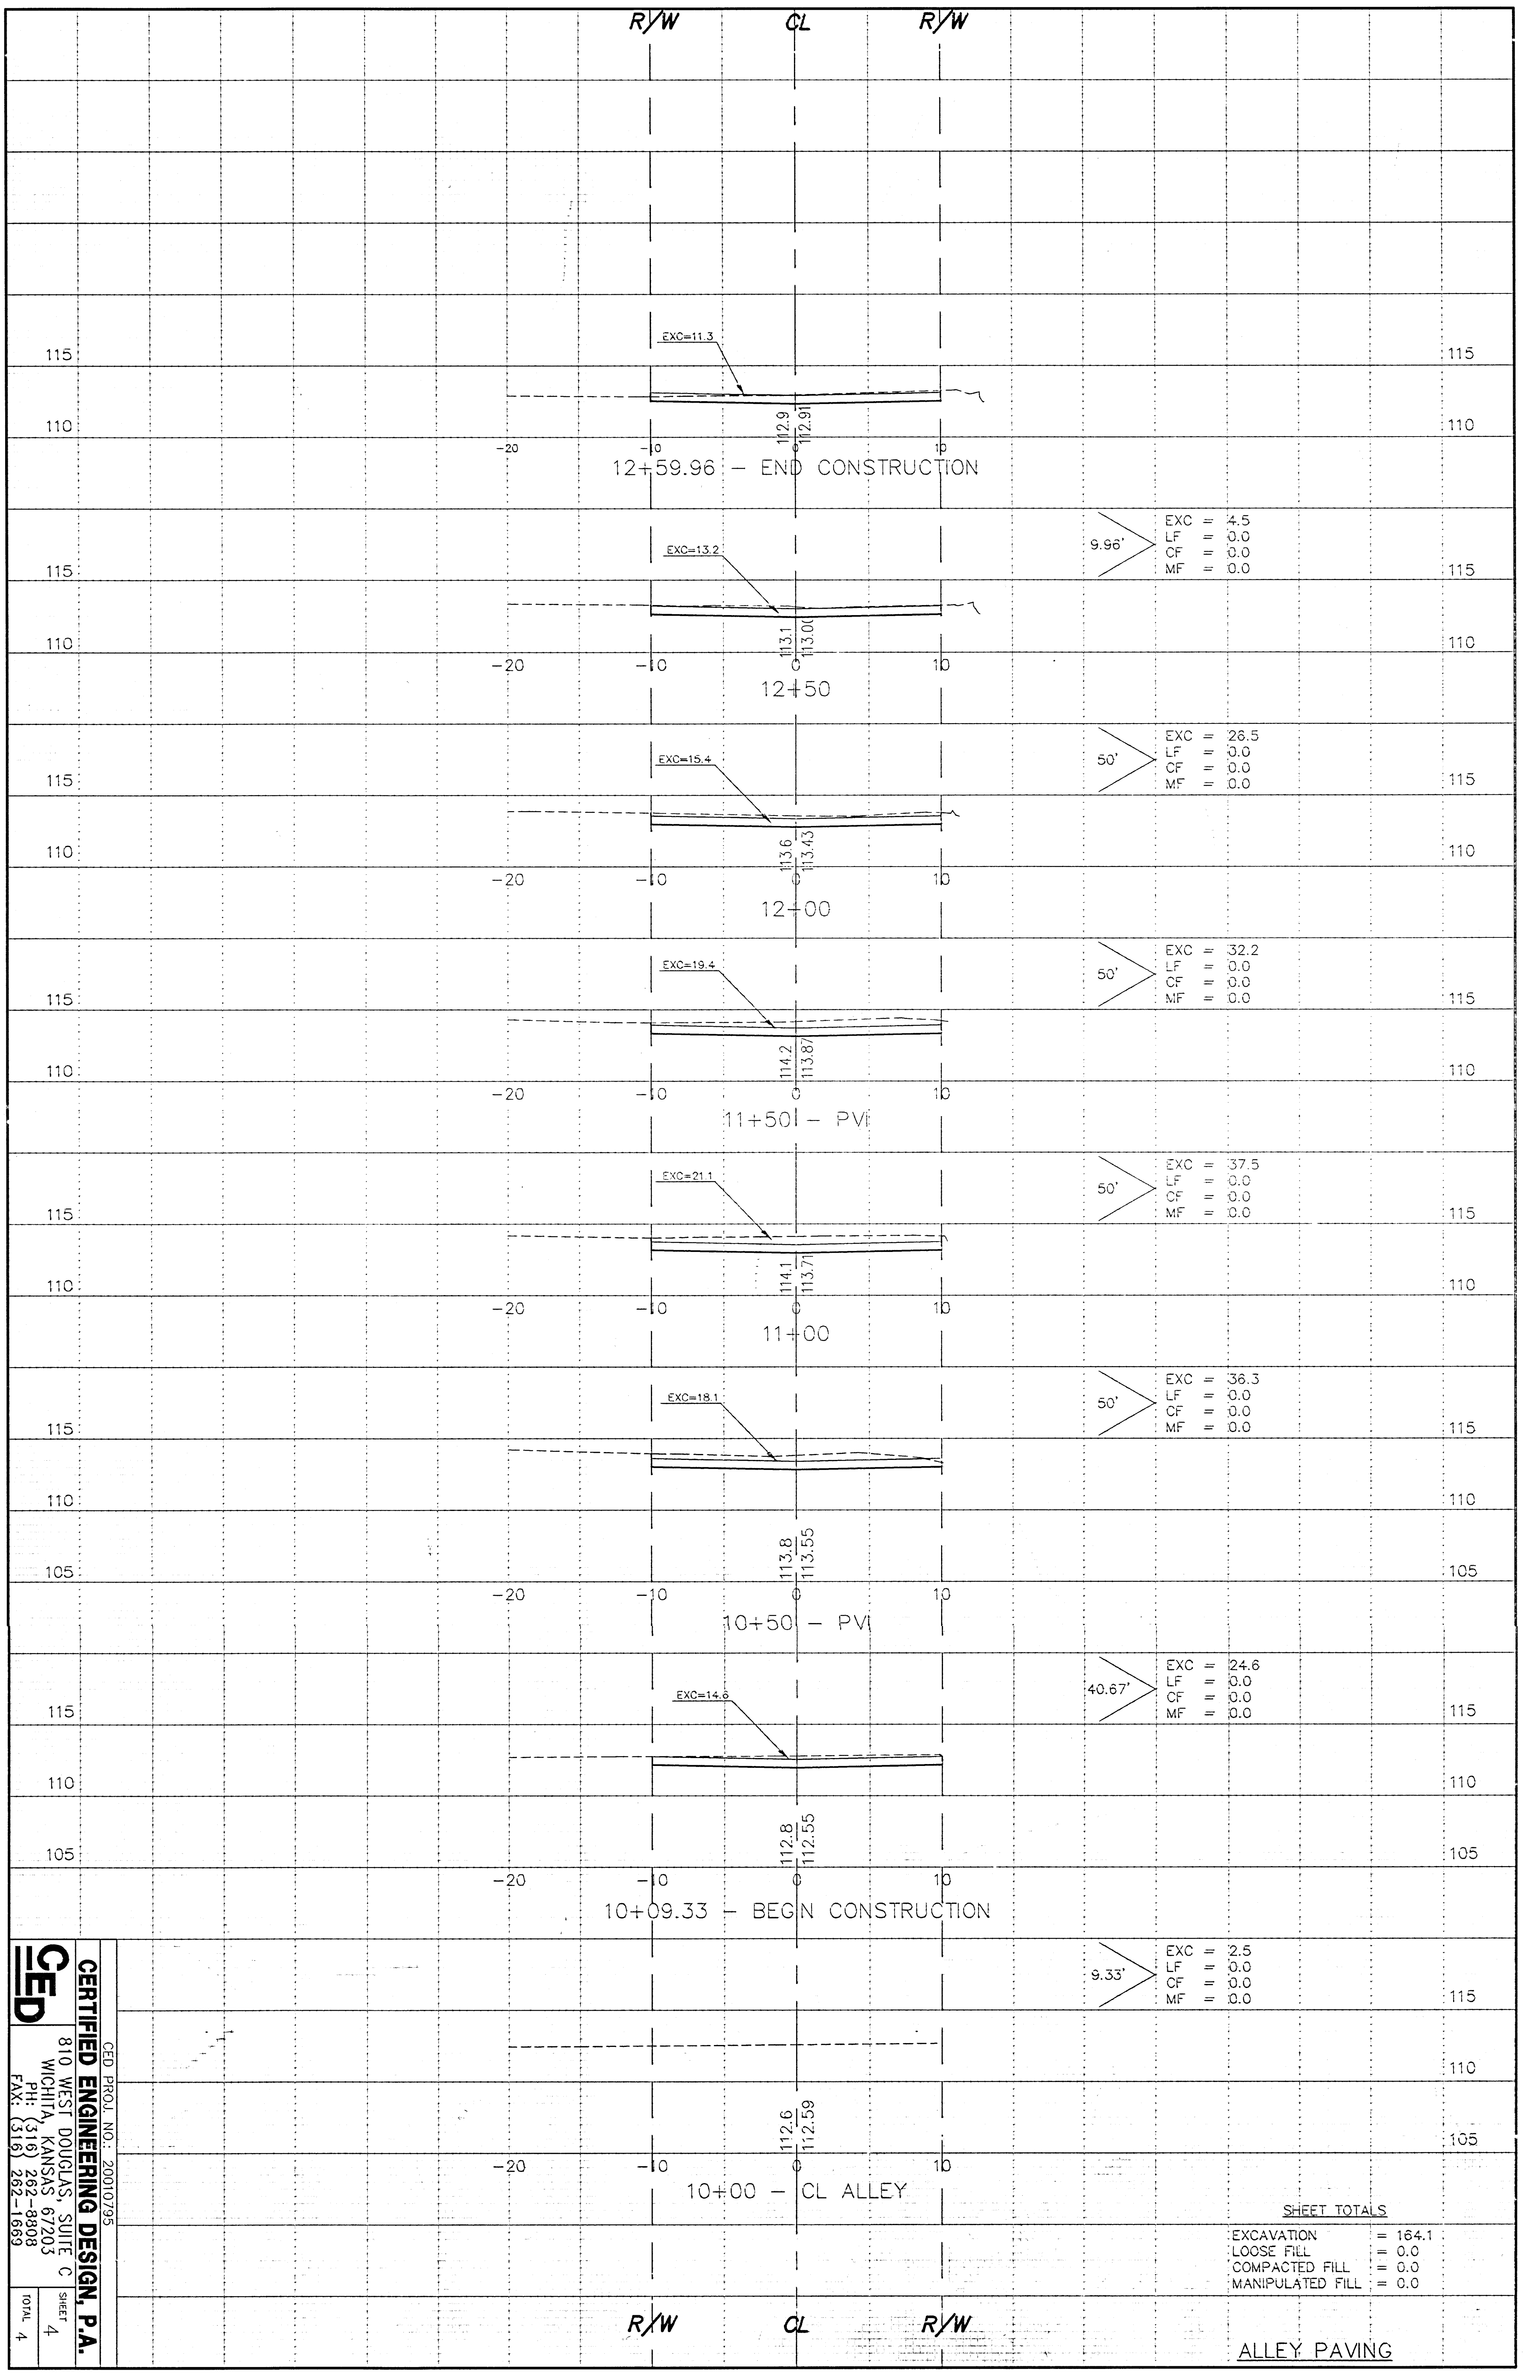
R/W
CL
R/W
EXC=11.3
112.9
112.91
12+59.96 – END CONSTRUCTION
9.96'
EXC = 4.5
LF = 0.0
CF = 0.0
MF = 0.0
EXC=13.2
113.1
113.00
12+50
50'
EXC = 26.5
LF = 0.0
CF = 0.0
MF = 0.0
EXC=15.4
113.6
113.43
12+00
50'
EXC = 32.2
LF = 0.0
CF = 0.0
MF = 0.0
EXC=19.4
114.2
113.87
11+50 – PVI
50'
EXC = 37.5
LF = 0.0
CF = 0.0
MF = 0.0
EXC=21.1
114.1
113.71
11+00
50'
EXC = 36.3
LF = 0.0
CF = 0.0
MF = 0.0
EXC=18.1
113.8
113.55
10+50 – PVI
40.67'
EXC = 24.6
LF = 0.0
CF = 0.0
MF = 0.0
EXC=14.6
112.8
112.55
10+09.33 – BEGIN CONSTRUCTION
9.33'
EXC = 2.5
LF = 0.0
CF = 0.0
MF = 0.0
112.6
112.59
10+00 – CL ALLEY
SHEET TOTALS
EXCAVATION = 164.1
LOOSE FILL = 0.0
COMPACTED FILL = 0.0
MANIPULATED FILL = 0.0
R/W
CL
R/W
ALLEY PAVING
CERTIFIED ENGINEERING DESIGN, P.A.
810 WEST DOUGLAS, SUITE C
WICHITA, KANSAS 67203
PH: (316) 262-8908
FAX: (316) 262-1669
CED PROJ. NO.: 20010795
SHEET 4
TOTAL 4

01-50-05