


2+70.92

14.50'


EXC = 3.7
LF = 1.9
CF = 0.0

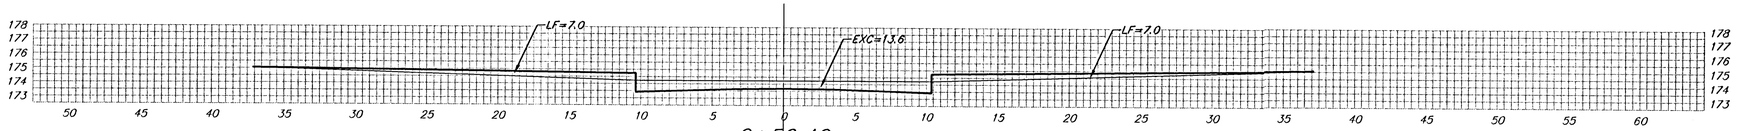

2+56.42

20.50'


EXC = 10.7
LF = 5.6
CF = 2.0

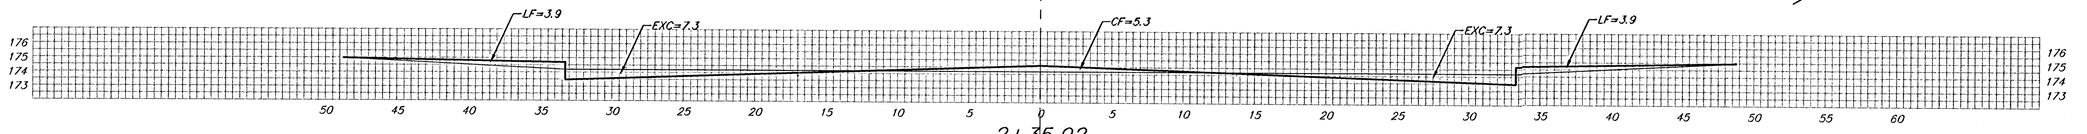

2+35.92

15.00'


EXC = 8.2
LF = 4.3
CF = 3.2

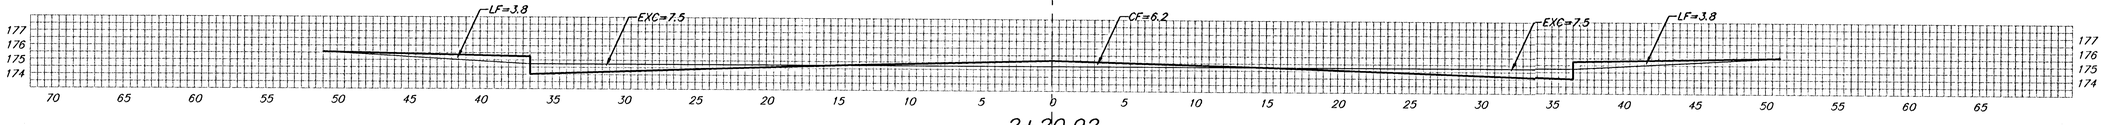

2+20.92

23.46'

EXC = 13.2
LF = 7.4
CF = 3.0

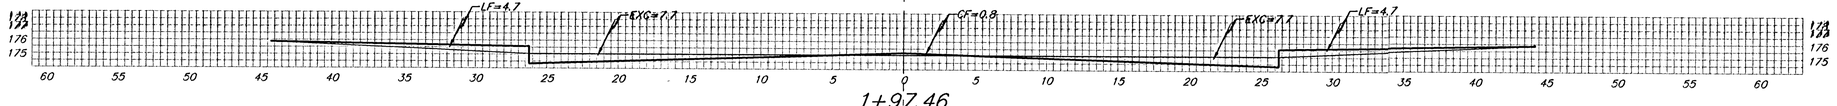

1+97.46

34.29'

EXC = 19.1
LF = 12.2
CF = 0.5

HIGHLAND SPRINGS CT. (Lots: 1–7)

Sheet Totals:

Excavation	=	54.8 C.Y.
Loose Fill	=	31.4 C.Y.
Compacted Fill	=	8.8 C.Y.

BAUGHMAN COMPANY P.A.
ENGINEERING, SURVEYING, & PLANNING
316-262-7271 • 315 ELLIS • WICHITA, KANSAS 67211

REV.

PROJECT NUMBER
472-83143

SHEET 21 OF 32

Highsp2 (pm21)(33)