



4+43.11

15.00'
EXC = 3.8
LF = 3.9
CF = 0.0

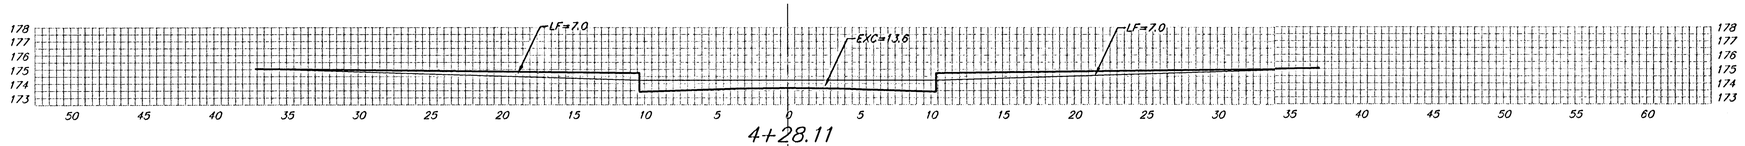


4+28.11

20.00'
EXC = 10.4
LF = 8.1
CF = 2.0

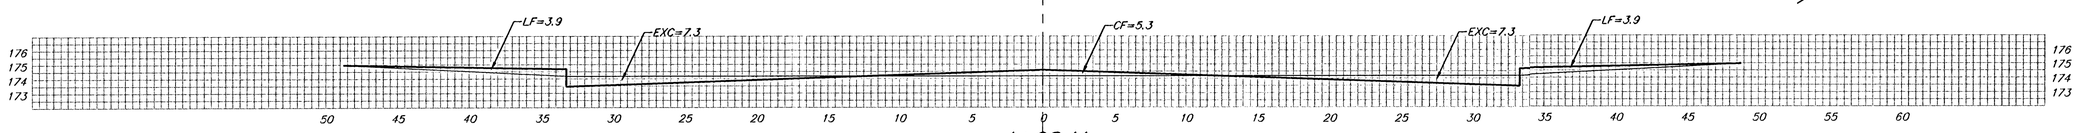


4+08.11

15.00'
EXC = 8.2
LF = 4.3
CF = 3.6

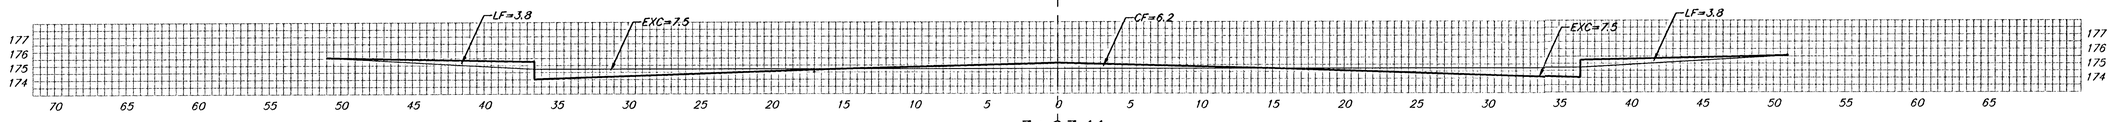

3+93.11

25.00'
EXC = 14.1
LF = 7.9
CF = 3.9

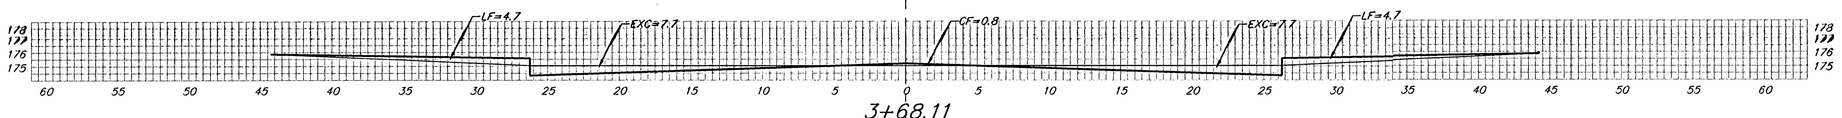

3+68.11

24.99'
EXC = 13.9
LF = 6.6
CF = 0.4

HIGHLAND SPRINGS CT. (Lots: 8–19)

Sheet Totals:

Excavation	=	50.4 C.Y.
Loose Fill	=	30.7 C.Y.
Compacted Fill	=	9.8 C.Y.

BAUGHMAN COMPANY P.A.
ENGINEERING, SURVEYING, & PLANNING
316-262-7271 • 315 ELLIS • WICHITA, KANSAS 67211

REV.

SHEET 23 OF 32

PROJECT NUMBER
472-83143

Highland Springs