



3+57.79

15.00'
EXC = 3.5
LF = 3.6
CF = 0.0

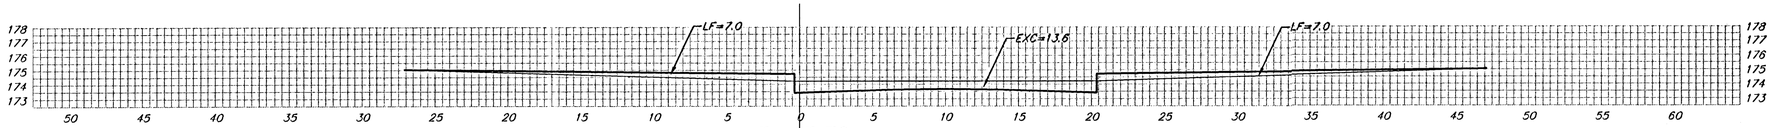


3+43.79

20.00'
EXC = 10.4
LF = 8.1
CF = 2.0

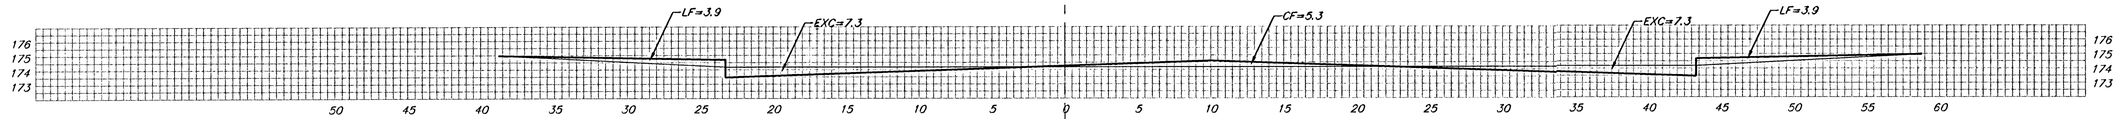


3+23.79

15.00'
EXC = 6.1
LF = 4.3
CF = 3.2

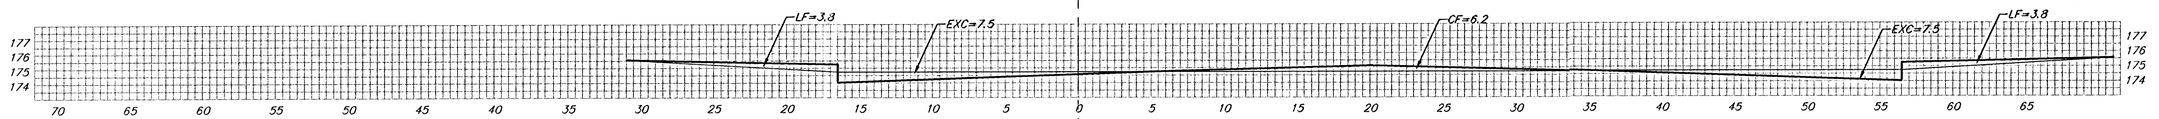

3+08.79

25.00'
EXC = 5.8
LF = 5.4
CF = 2.5

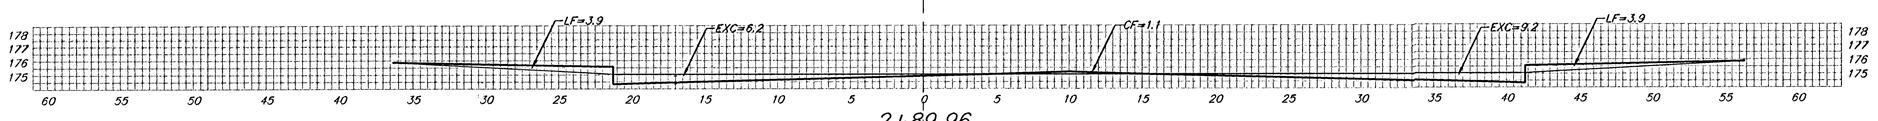

2+89.96

18.84'
EXC = 8.3
LF = 7.0
CF = 0.4

℄

REMINGTON CT.

Sheet Totals:
Excavation = 34.2 C.Y.
Loose Fill = 28.4 C.Y.
Compacted Fill = 8.1 C.Y.

BAUGHMAN COMPANY P.A.
ENGINEERING, SURVEYING, & PLANNING
316-262-7271 • 315 ELLIS • WICHITA, KANSAS 67211

REV.

SHEET 27 OF 32

PROJECT NUMBER
472-83143

11x17 Layout.dgn