



5+98.60

15.00'
EXC = 3.8
LF = 3.9
CF = 0.0

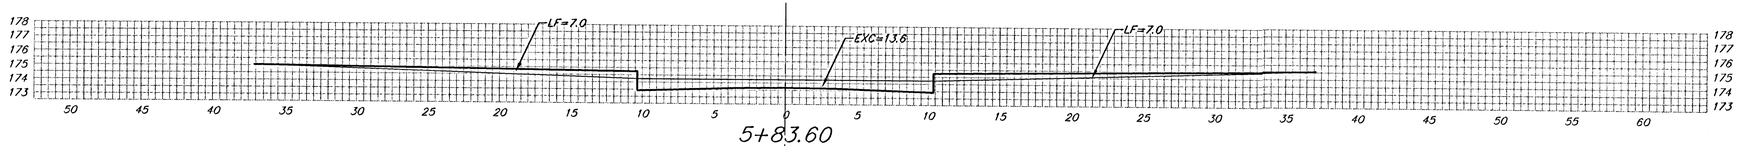


5+83.60

20.00'
EXC = 10.4
LF = 8.1
CF = 2.0

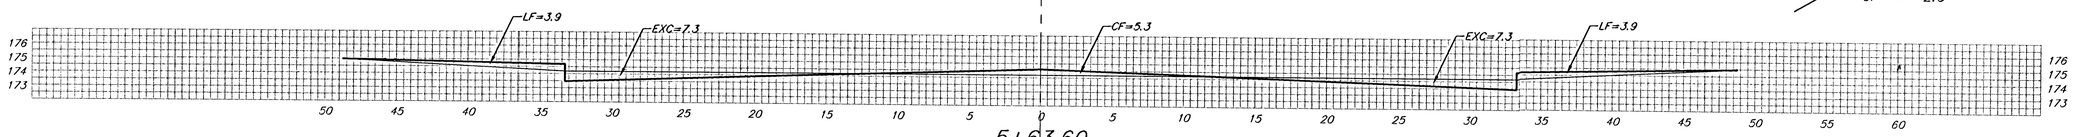


5+63.60

15.00'
EXC = 8.2
LF = 4.3
CF = 3.2

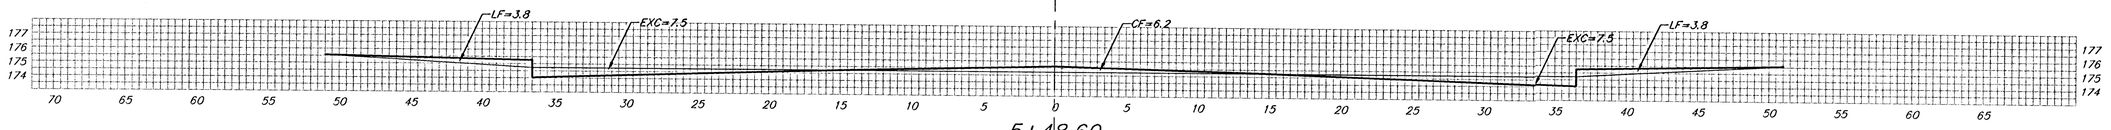

5+48.60

24.99'
EXC = 14.1
LF = 7.9
CF = 3.2

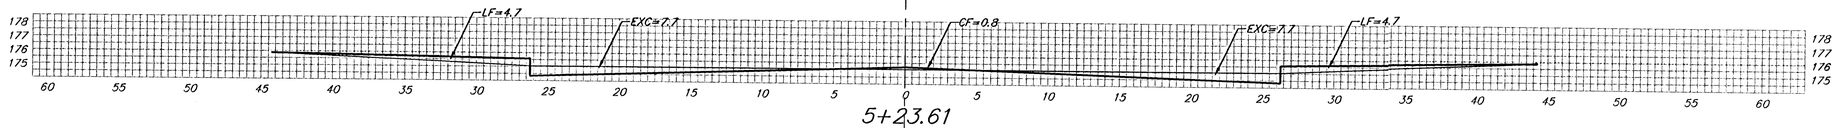

5+23.61

25.00'
EXC = 13.9
LF = 8.9
CF = 0.4

℄

BLUEGRASS CT.

Sheet Totals:

Excavation	=	*50.4 C.Y.*
Loose Fill	=	*33.0 C.Y.*
Compacted Fill	=	*8.8 C.Y.*

BAUGHMAN COMPANY P.A.
ENGINEERING, SURVEYING, & PLANNING
316-262-7271 • 315 ELLIS • WICHITA, KANSAS 67211

PROJECT NUMBER
472-83143

REV.

SHEET 30 OF 32

Highway3.dwg 21x312