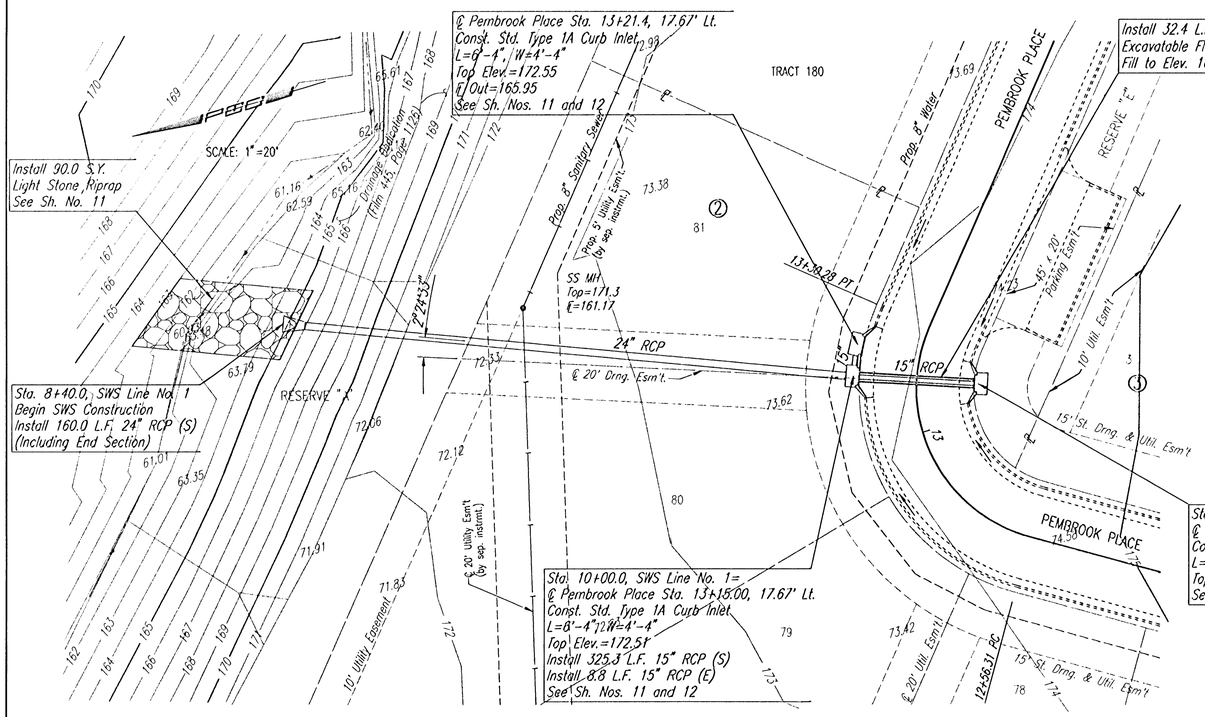
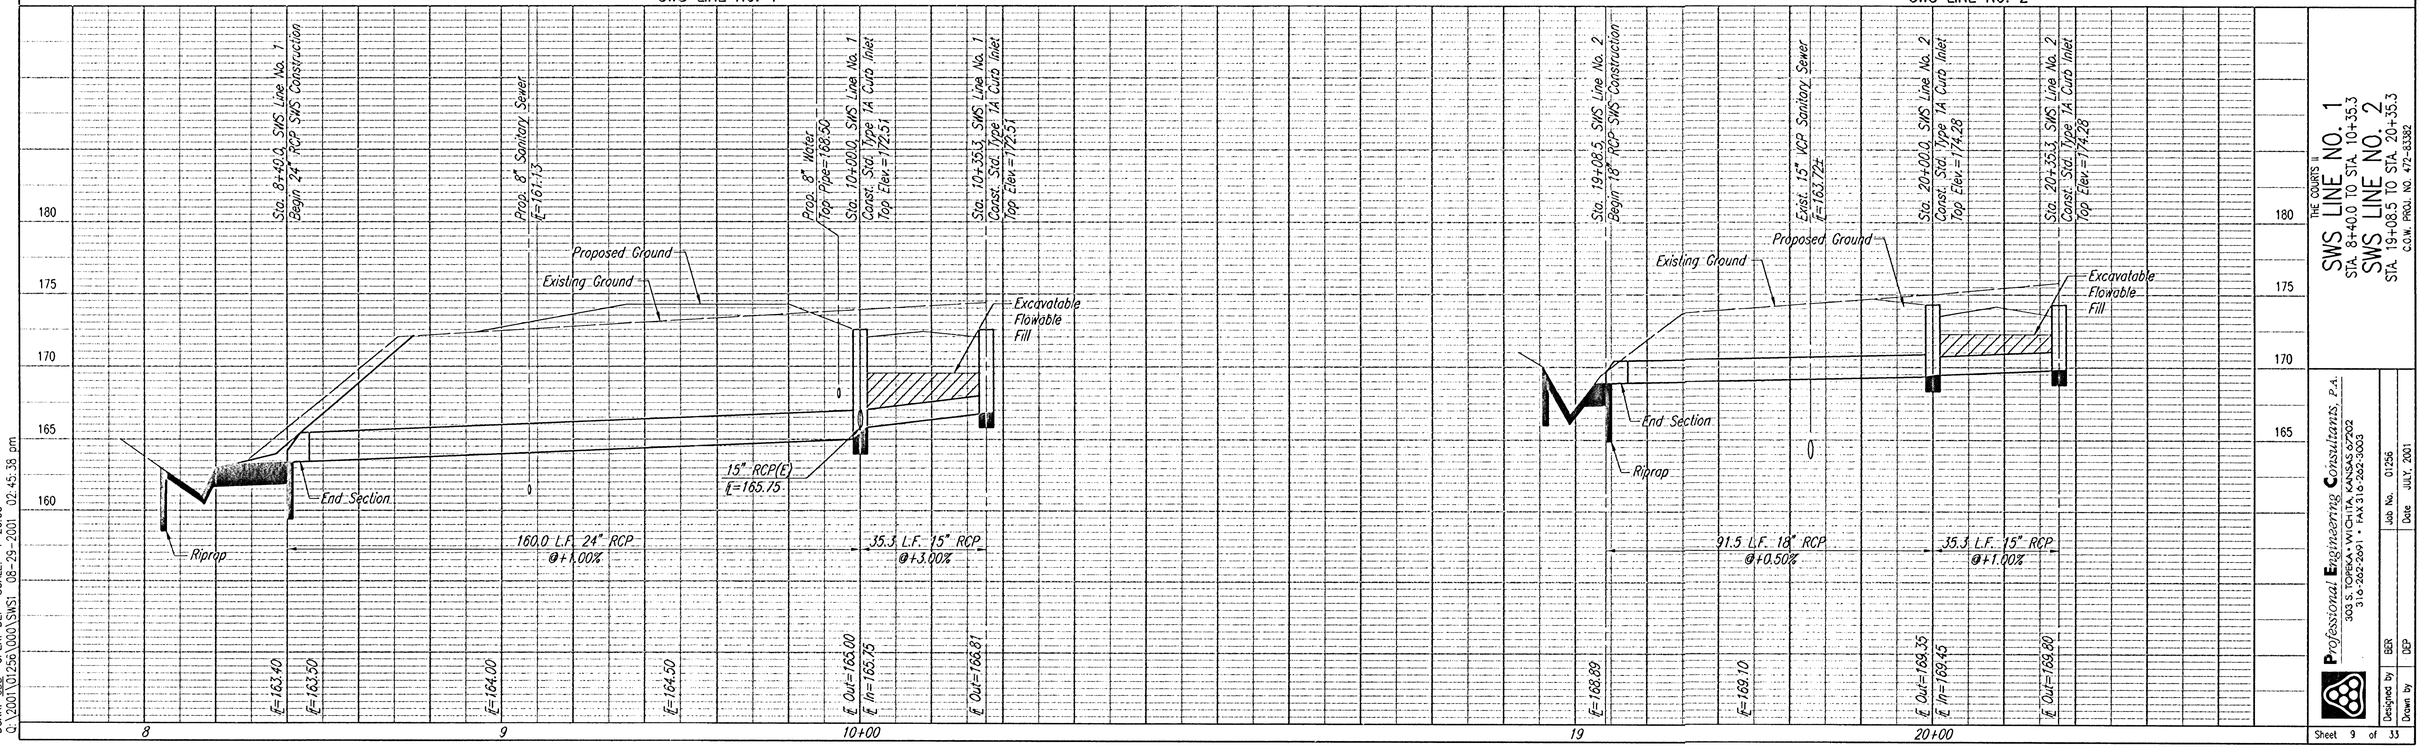



DSNR: GDD OPER: DEP SCALE: 1=20.00
Q:\2001\01256\000\SWS1 08-29-2001 02:45:38 pm

THE COURTS II
# SWS LINE NO. 1
STA 8+40.0 TO STA 10+35.3
# SWS LINE NO. 2
STA 19+08.5 TO STA 20+35.3
C.O.W. PROJ. NO. 472-83382

Professional Engineering Consultants, P.A.
303 S. TOPEKA • WICHITA, KANSAS 67202
316-262-2691 • FAX 316-262-3003

| | |
|---|---|
| Designed by | BER |
| Drawn by | DEP |
| Job No. | 01256 |
| Date | JULY, 2001 |