
PROJECT NO.	SHEET NO.	TOTAL SHEETS
472-83382	30	33

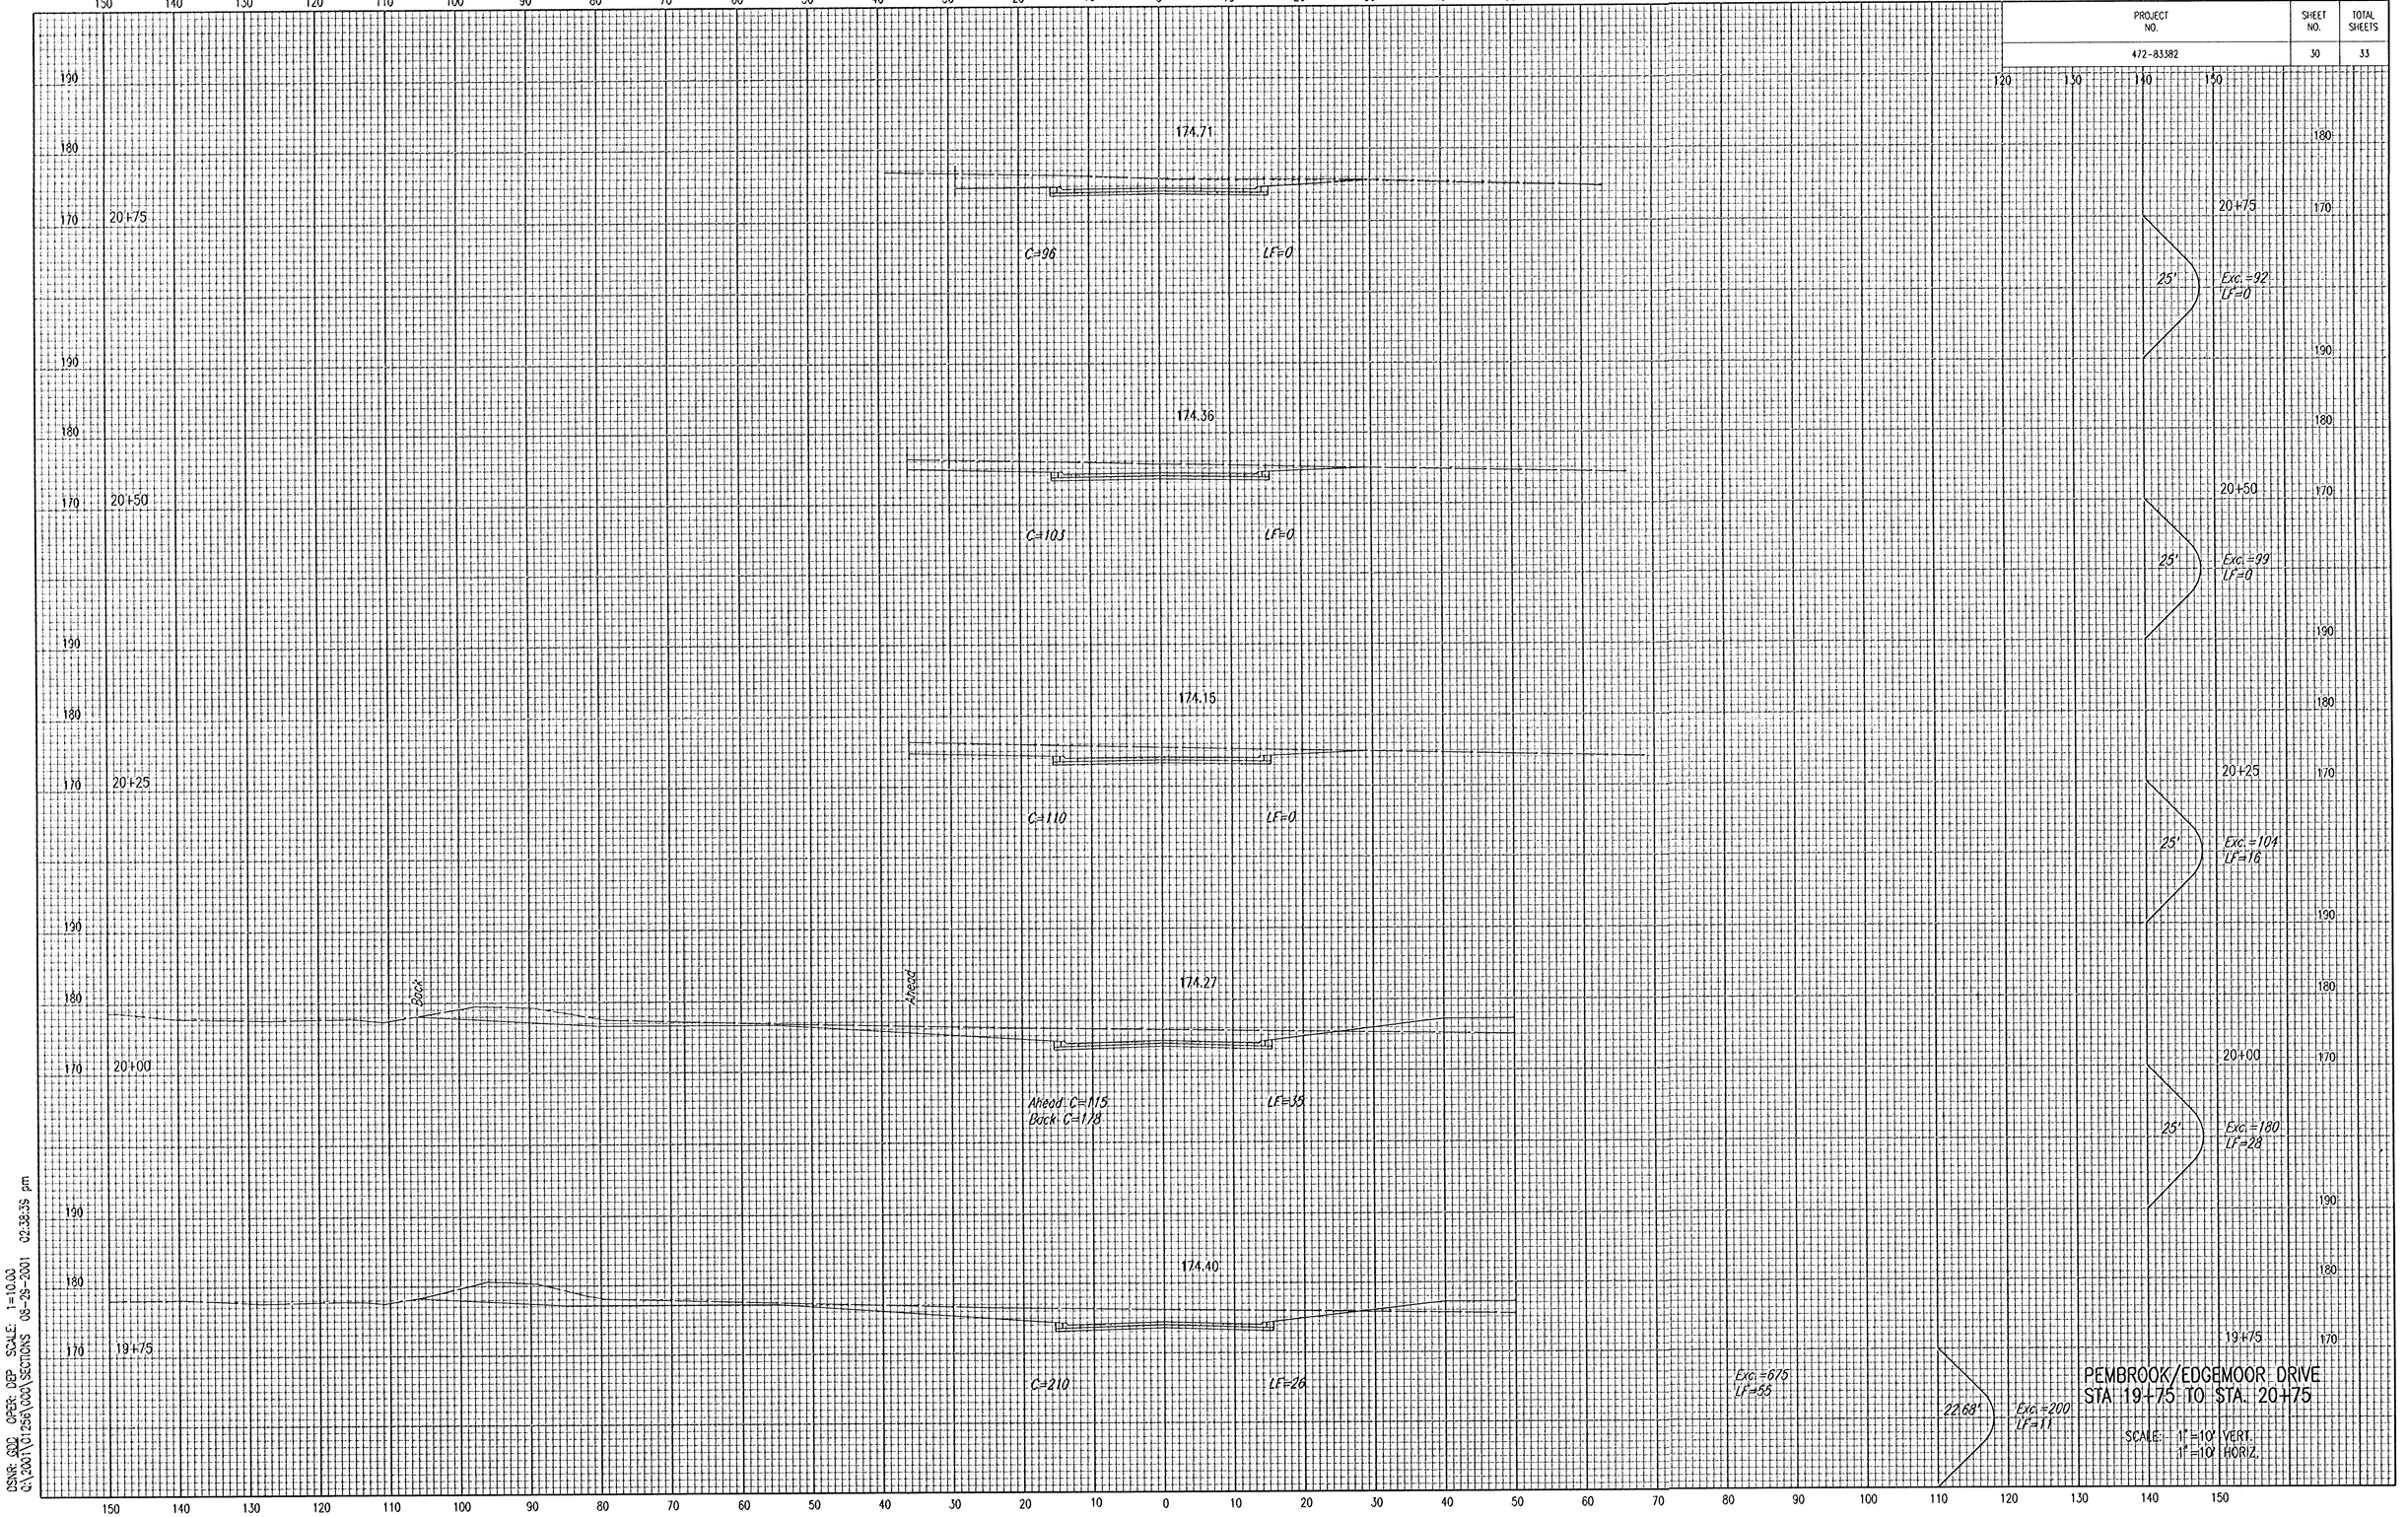

PEMBROOK/EDGEMOOR DRIVE
STA 19+75 TO STA. 20+75

SCALE: 1"=10' VERT.
1"=10' HORIZ.

DSNR: SDD OPER: DEP SCALE: 1=10.00
C:\2001\01298\000\SECTIONS 08-29-2001 02:38:39 pm