
PROJECT NO.	SHEET NO.	TOTAL SHEETS
472-83382	33	33

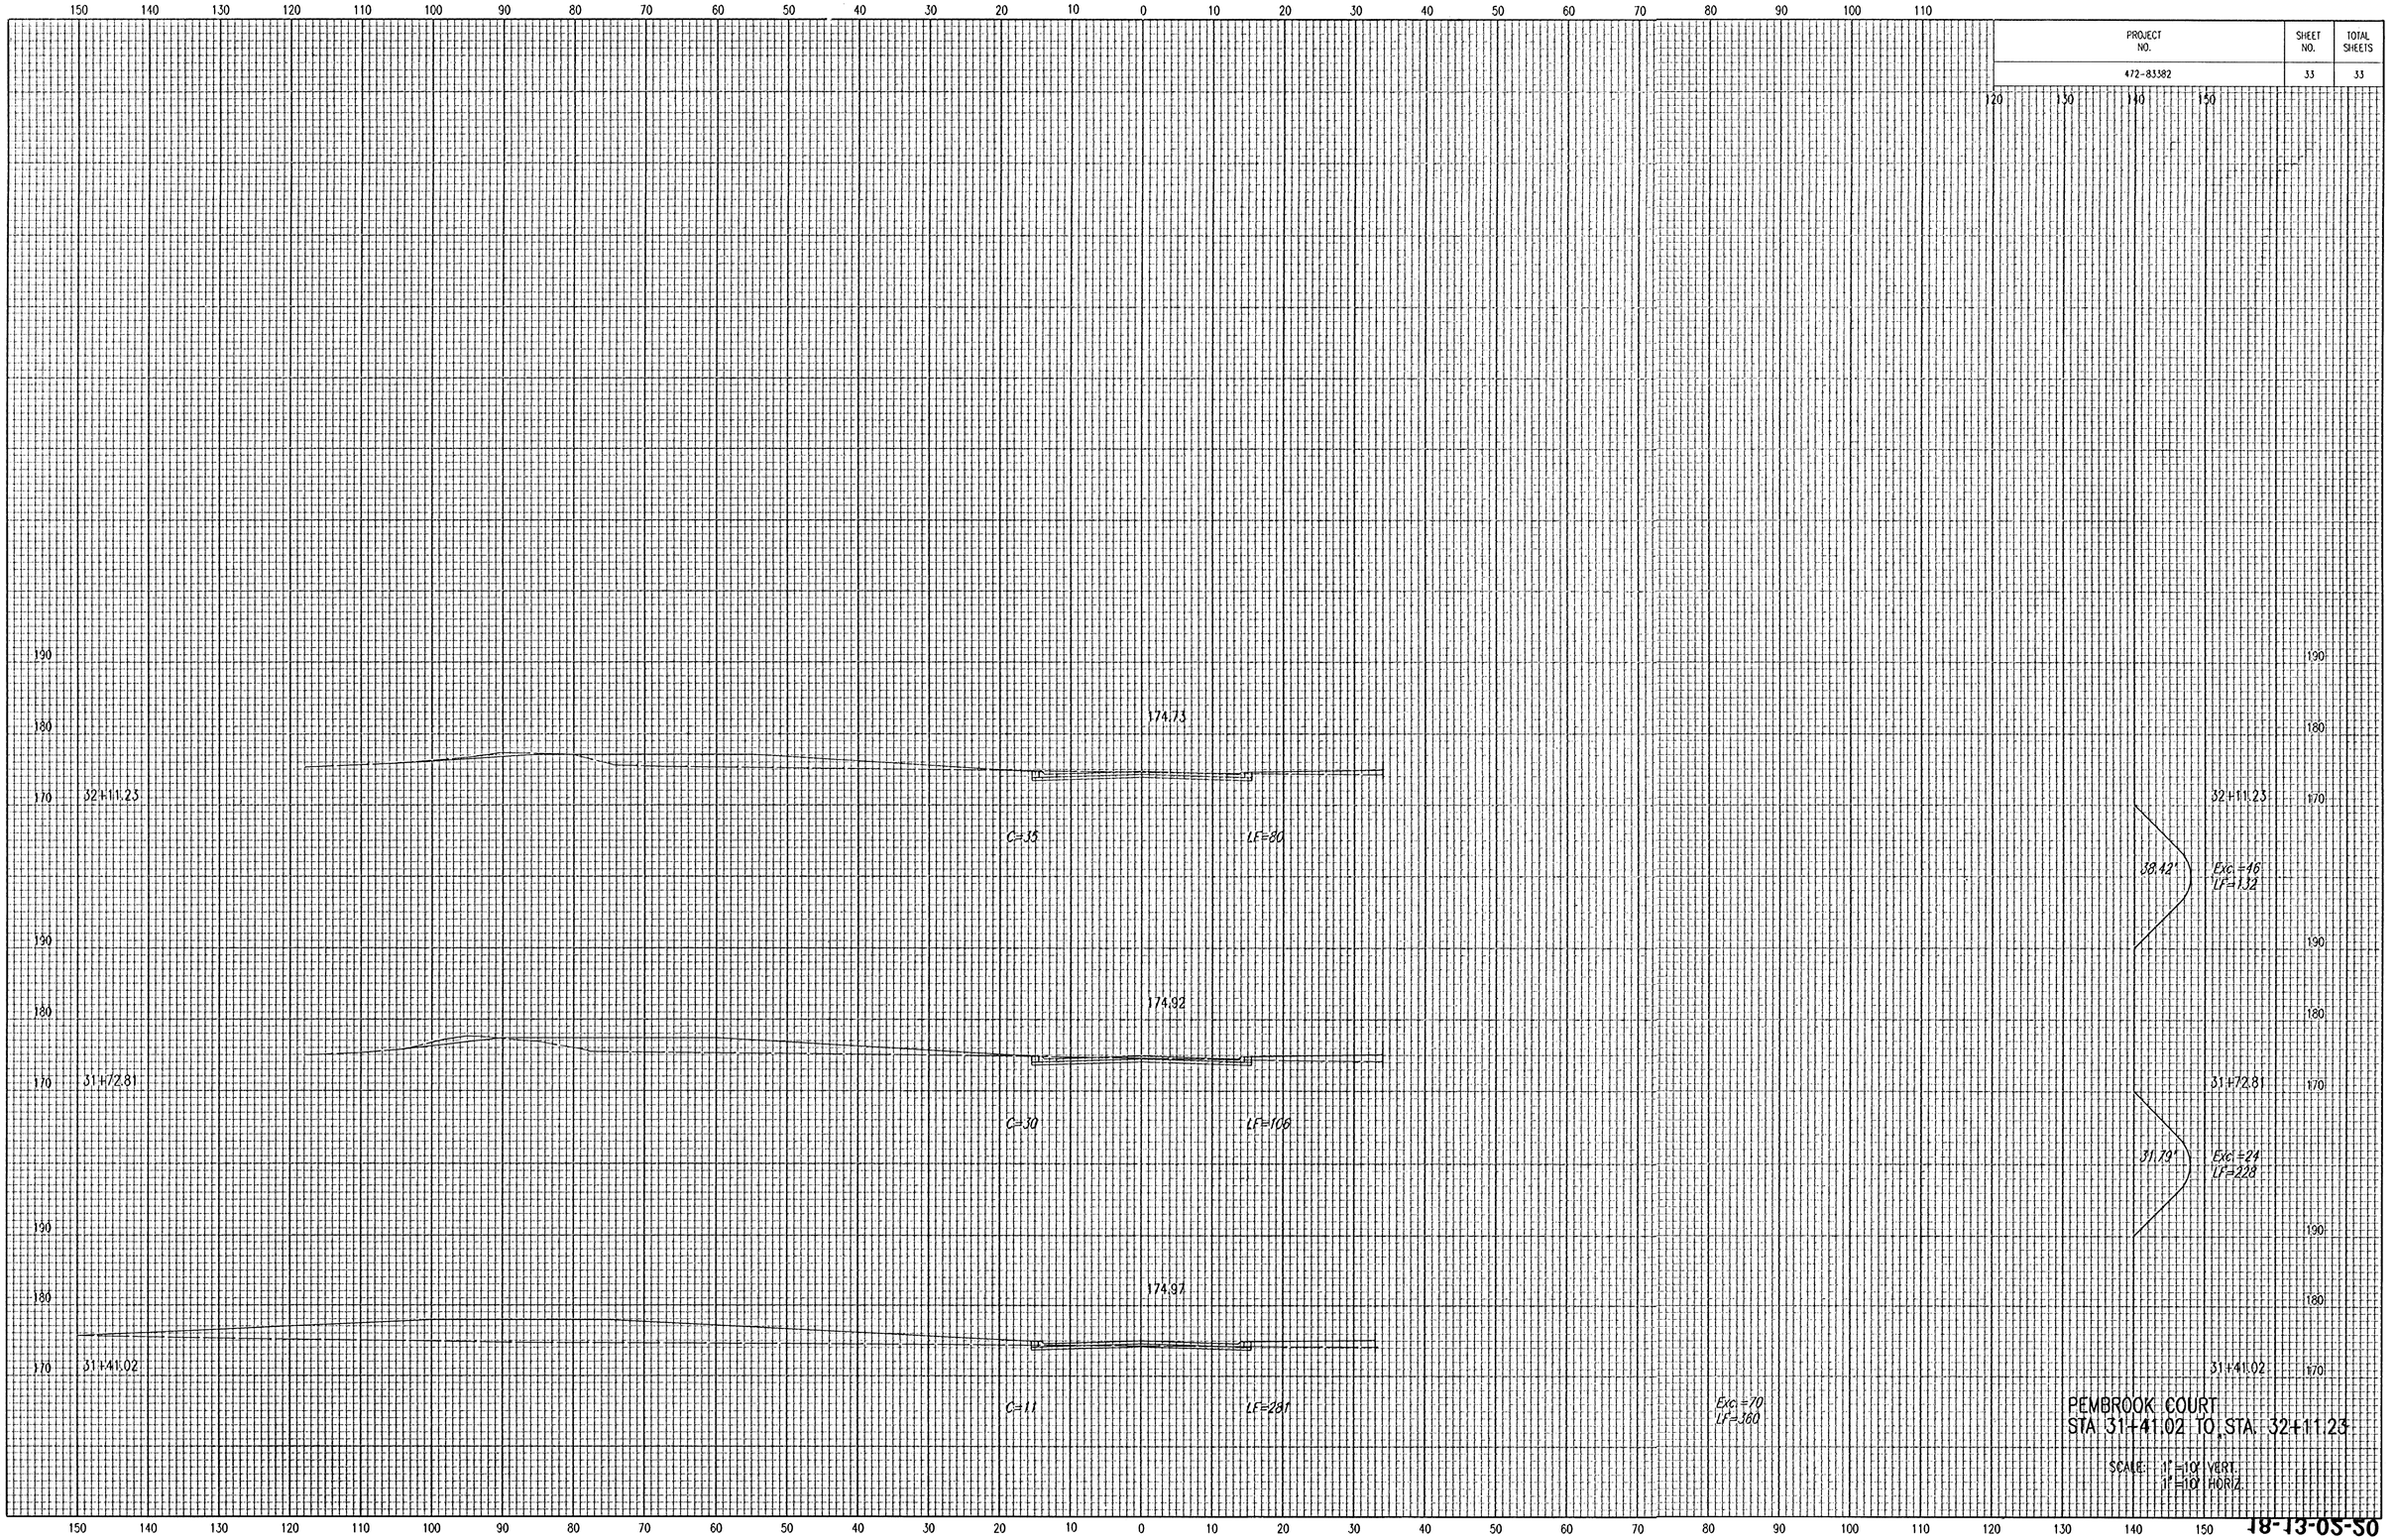

PEMBROOK COURT
STA 31+41.02 TO STA. 32+11.23

SCALE: 1"=10' VERT.
1"=10' HORIZ.

DSNR: GDD OPER: DEP SCALE: 1=10.00
Q:\2001\01256\000\SECTIONS 08-28-2001 02:37:46 pm

18-13-05-50