
PROJECT NO.	YEAR	SHEET NO.	TOTAL SHEETS
35-05415-000	2005	32	45

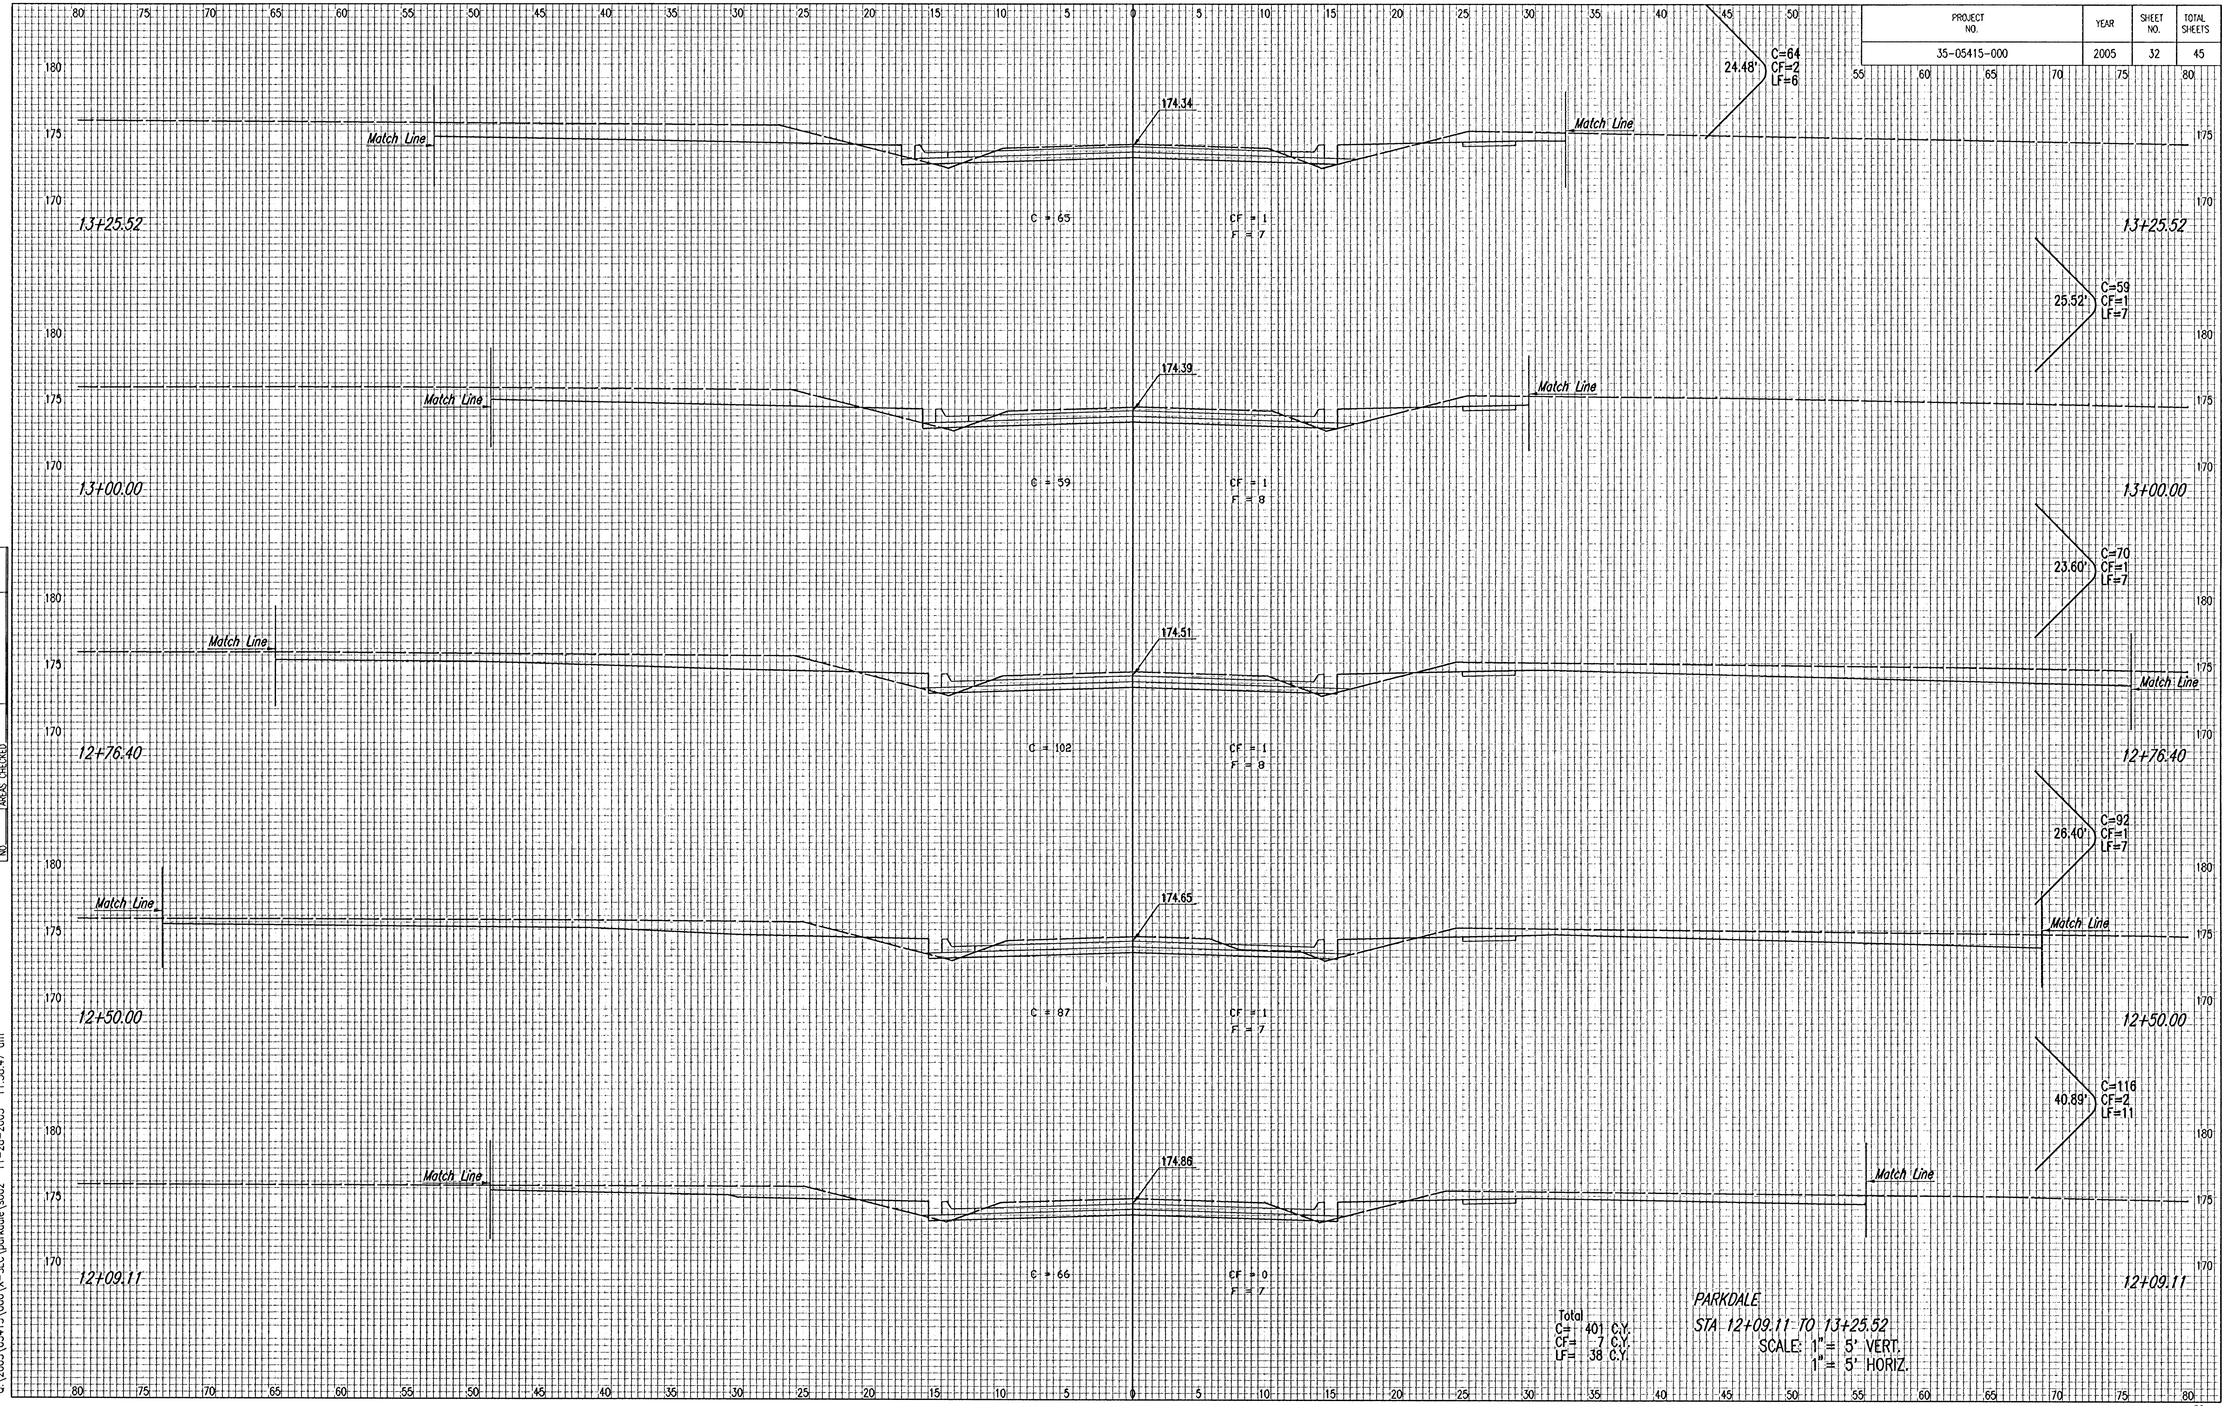

NO.	NOTE BOOK	TEMPLATE
		AREAS
		AREAS CHECKED

DSN#: BDB, BMM OPER: BJS SCALE: 1=1.00
Q:\2005\05415\000\X-SEC\parkdale\s002 11-28-2005 11:38:47 am

Total
C= 401 C.Y.
CF= 7 C.Y.
LF= 38 C.Y.

PARKDALE
STA 12+09.11 TO 13+25.52
SCALE: 1" = 5' VERT.
1" = 5' HORIZ.