
PROJECT NO.	YEAR	SHEET NO.	TOTAL SHEETS
35-XXXXX-000	2005	37	45

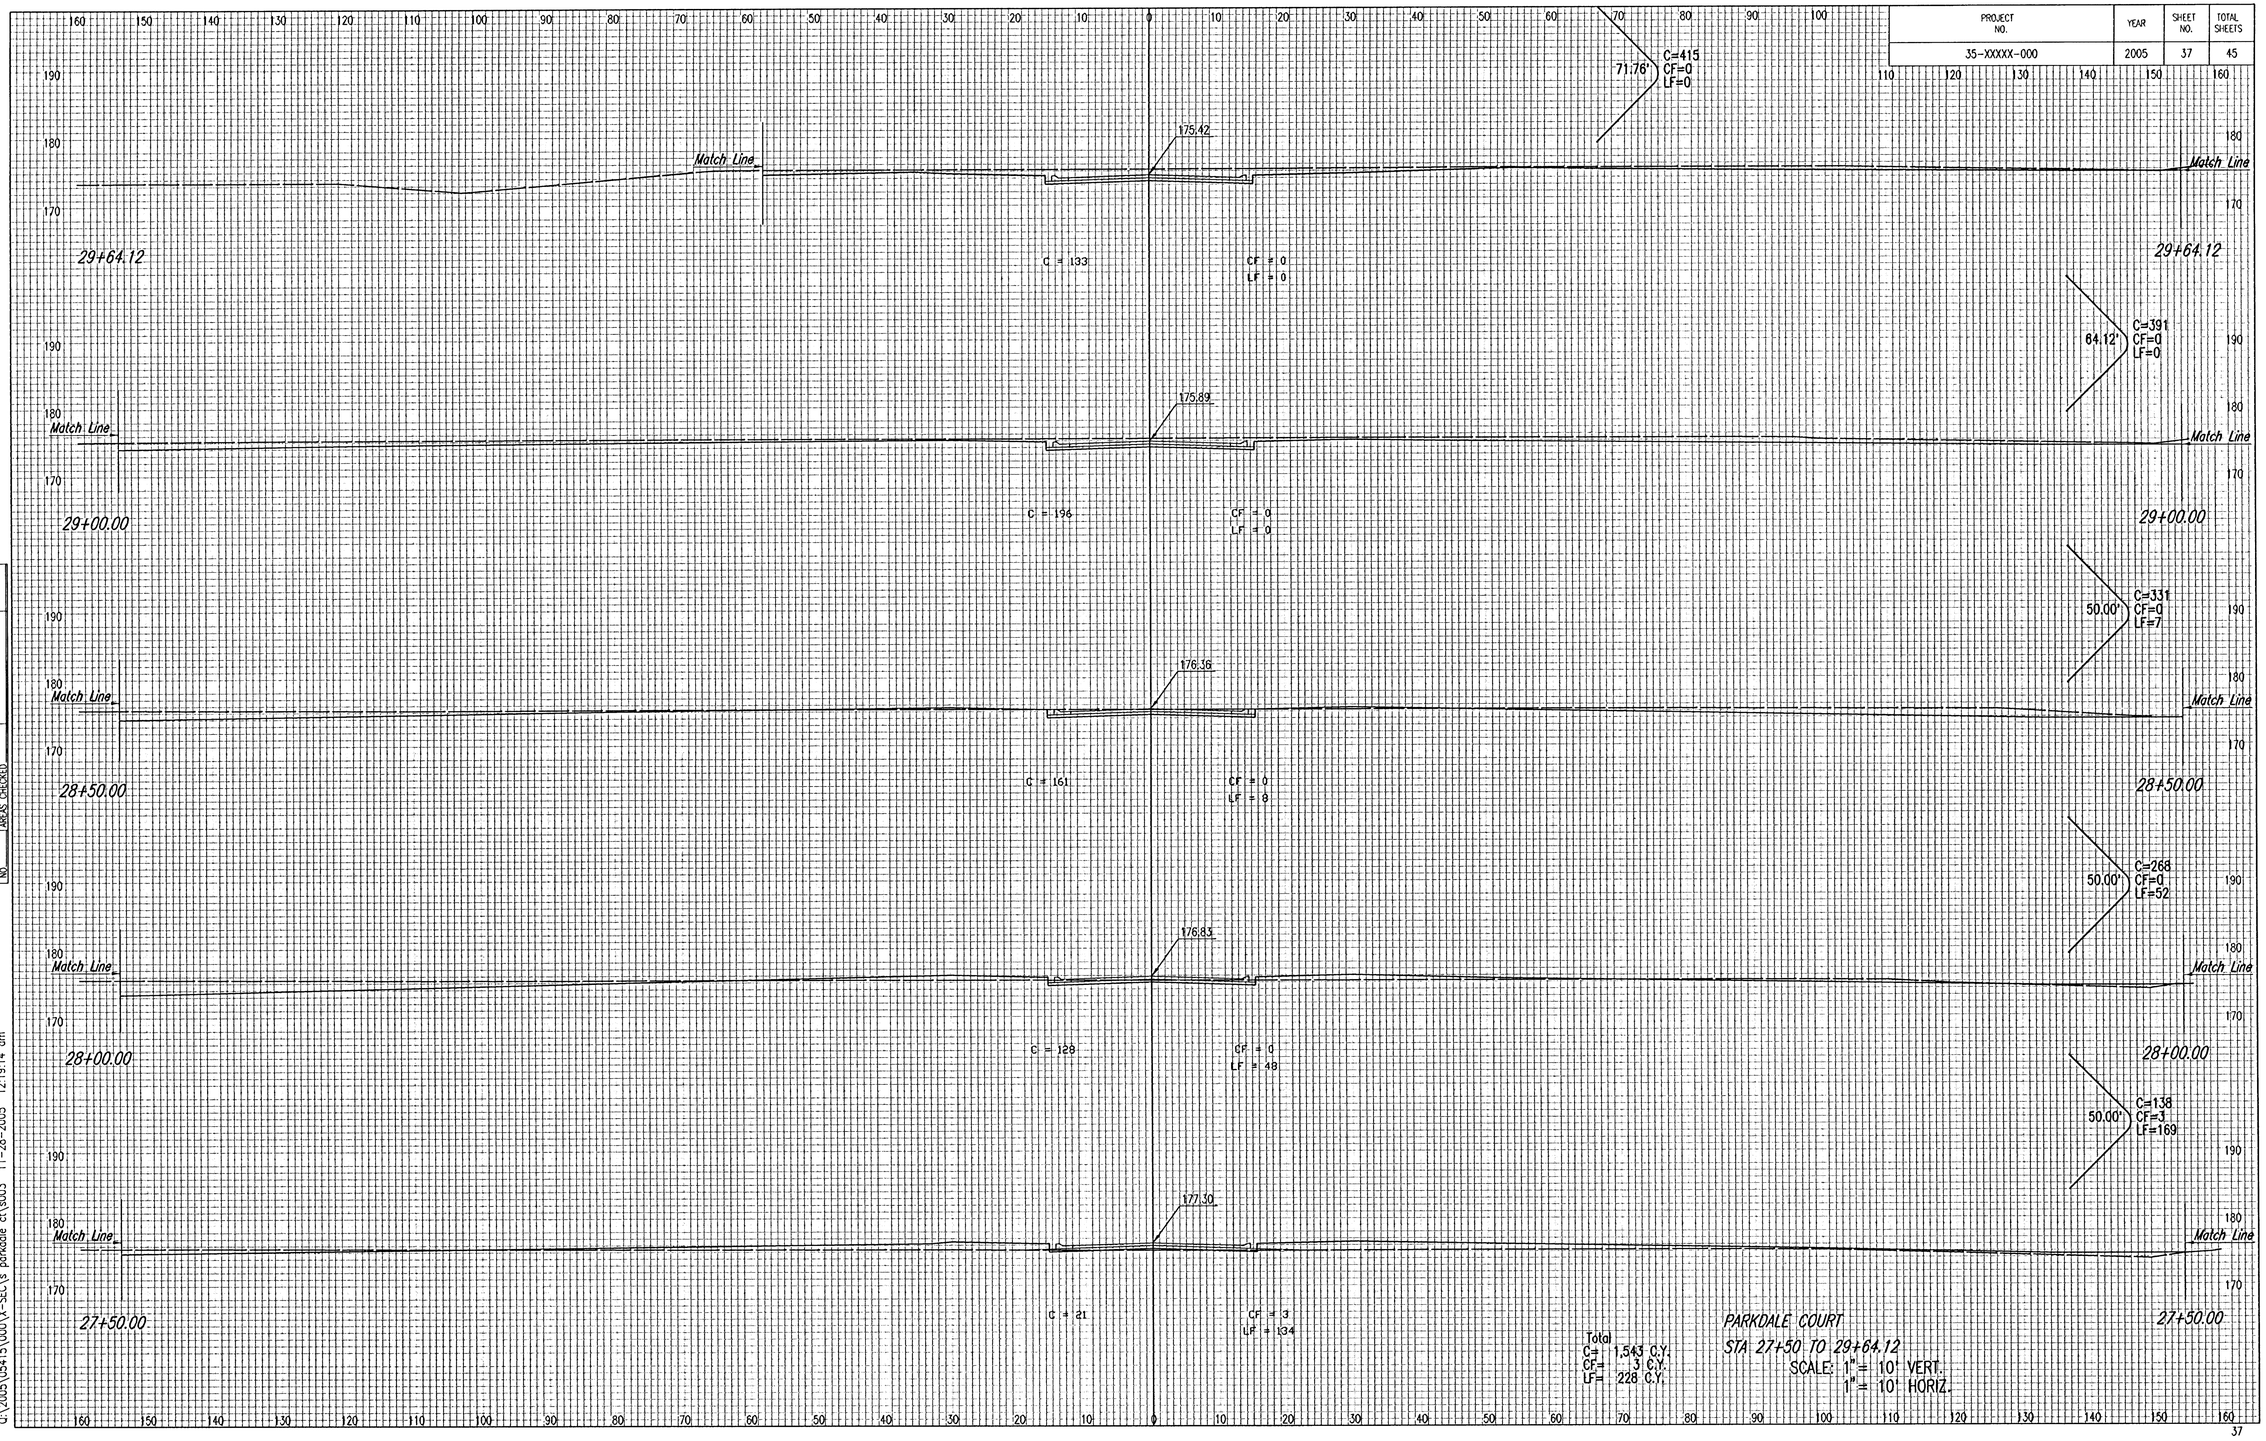

NO	NOTE BOOK
	TEMPLATE AREAS
	AREAS CHECKED

DSNR: BDB, BMM OPER: B&S SCALE: 1=1.00
Q:\2005\05415\000\X-SECT\s parkdale ct\s003 11-28-2005 12:19:14 cm

Total
C= 1,543 C.Y.
CF= 3 C.Y.
LF= 228 C.Y.

PARKDALE COURT
STA 27+50 TO 29+64.12
SCALE: 1" = 10' VERT.
1" = 10' HORIZ.