


3+50

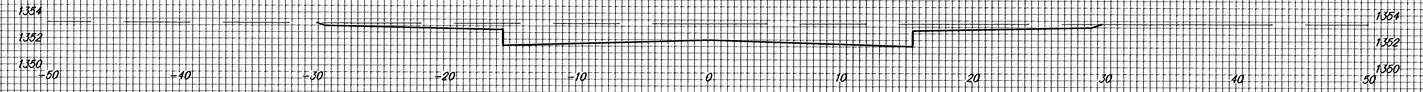


3+00

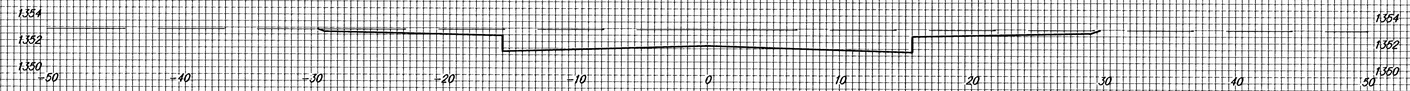


2+50

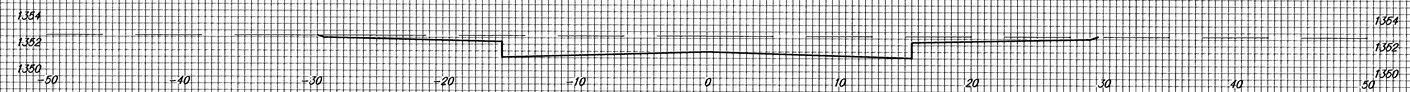


2+00

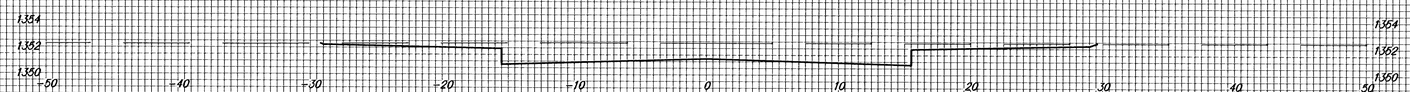

1+50

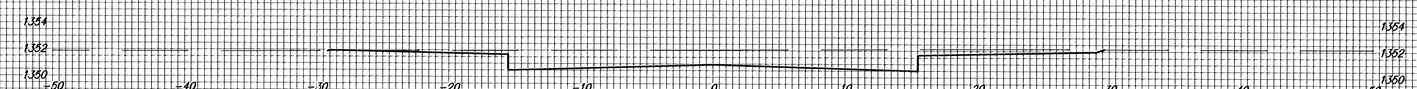


1+00

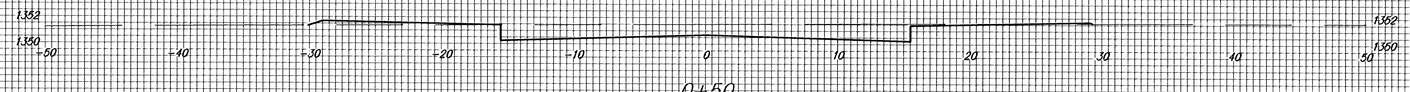


0+50



0+37

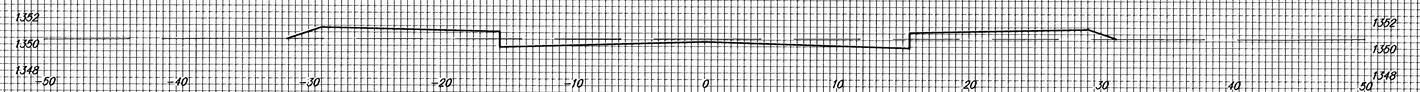

0+17

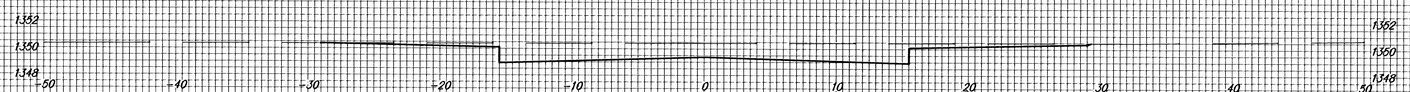

Fawn Grove Addition

Paving Improvements

Chateau Cir. Sta. 0+17 to 3+50