



1+76.20

23.80'
EXC = 11.3
LF = 20.1
CF = 6.3

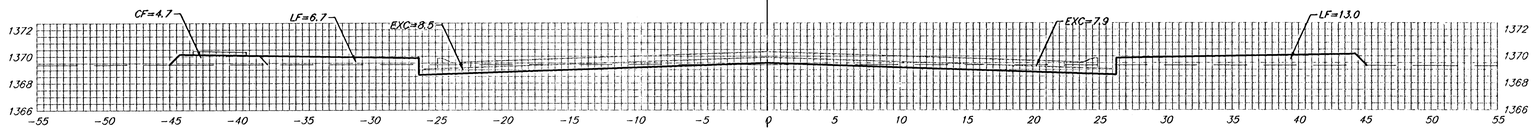


1+61.63

14.57'
EXC = 7.7
LF = 11.6
CF = 3.3

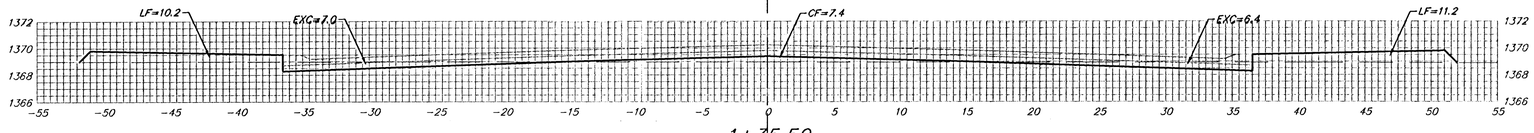


1+35.50

26.13'
EXC = 14.4
LF = 19.9
CF = 10.8

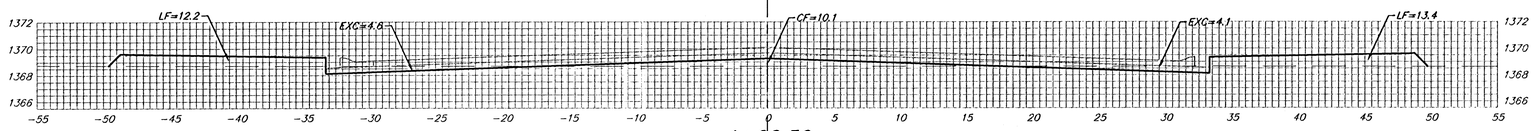


1+20.50

15.00'
EXC = 6.1
LF = 13.1
CF = 4.9

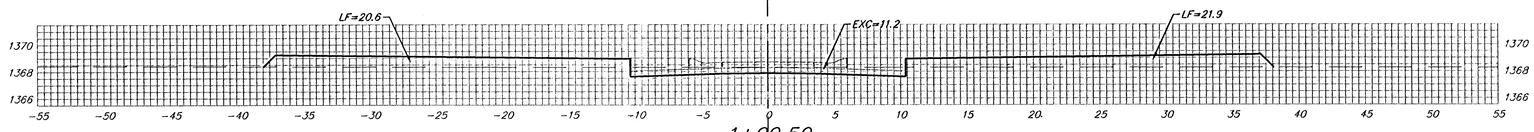

1+00.50

20.00'
EXC = 7.4
LF = 25.2
CF = 3.7

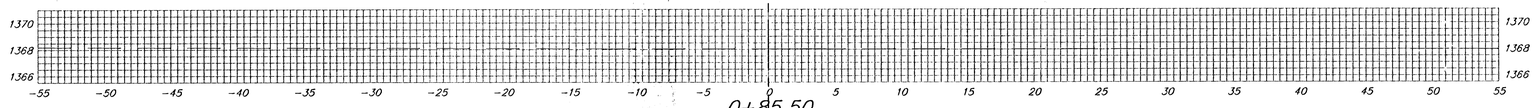

0+85.50

15.00'
EXC = 3.1
LF = 11.8
CF = 0.0

KITE

℄

Sheet Totals:

Excavation	=	50.0 C.Y.
Loose Fill	=	101.7 C.Y.
Compacted Fill	=	29.0 C.Y.

Baughman

Baughman Company, P.A. 315 Ellis St. Wichita, KS 67211 P 316-262-7271 F 316-262-0149
ENGINEERING | SURVEYING | PLANNING | LANDSCAPE ARCHITECTURE

PROJECT NUMBER 472-84264

SHEET 32A OF 44

FalconFalls2ndVPh\XS

05-10-E376