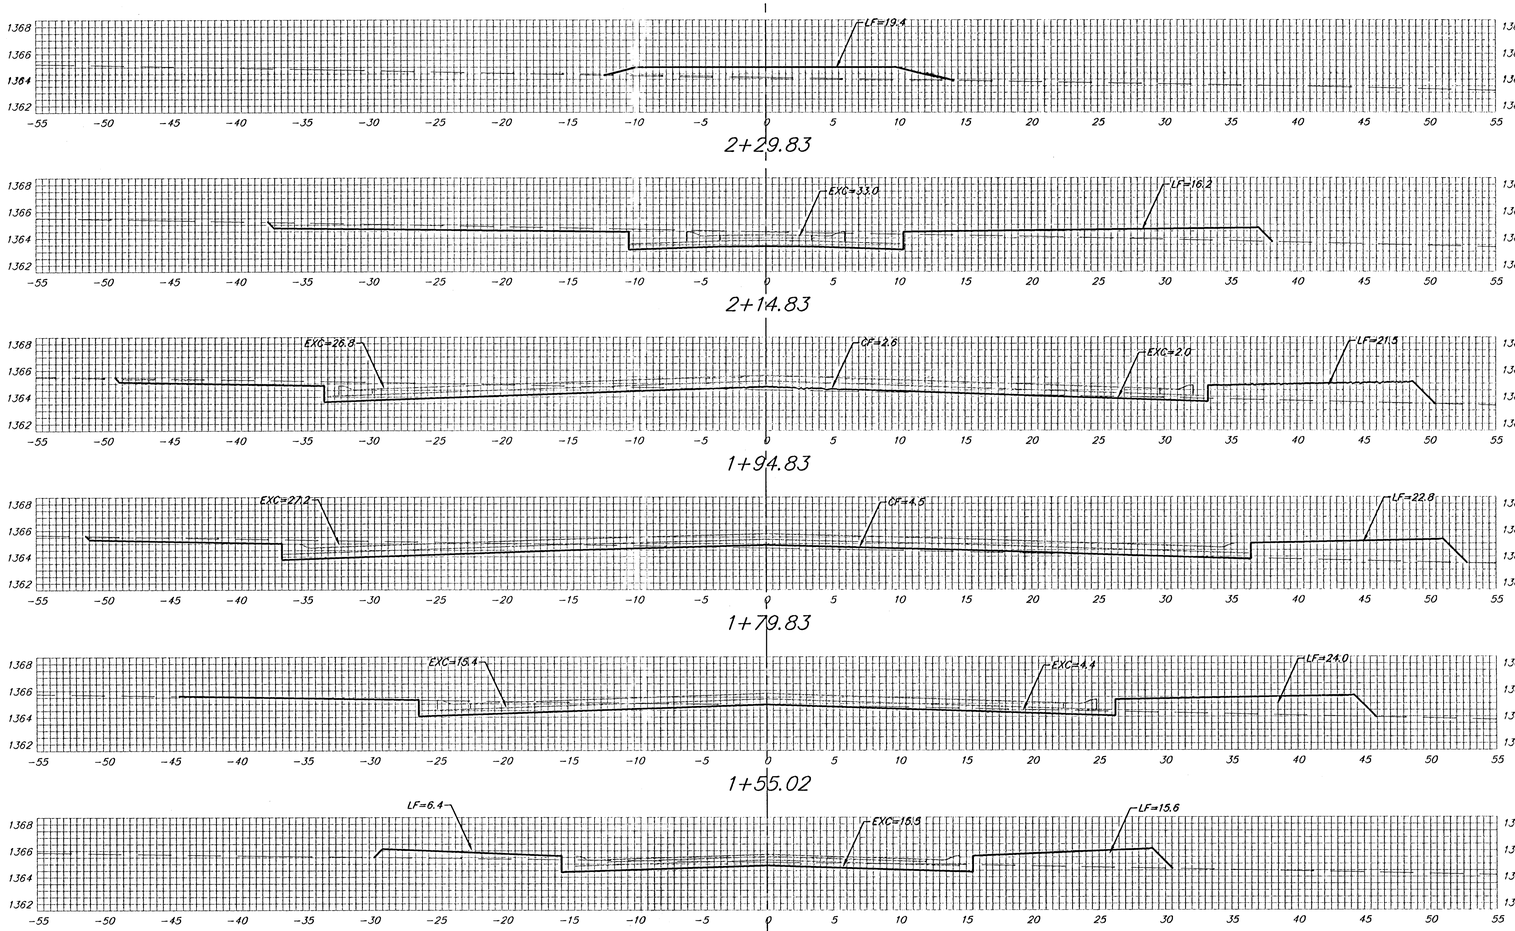


15.00'
EXC = 9.2
LF = 9.9
CF = 0.0

20.00'
EXC = 22.9
LF = 14.0
CF = 1.0

15.00'
EXC = 15.6
LF = 12.3
CF = 2.0

24.81'
EXC = 21.6
LF = 21.5
CF = 2.1

50.64'
EXC = 33.1
LF = 43.1
CF = 0.0

Sheet Totals:
Excavation = 102.4 C.Y.
Loose Fill = 100.8 C.Y.
Compacted Fill = 5.1 C.Y.

Baughman

Baughman Company, P.A. 315 Ellis St. Wichita, KS 67211 P 316-262-7271 F 316-262-0149
ENGINEERING | SURVEYING | PLANNING | LANDSCAPE ARCHITECTURE

PROJECT NUMBER 472-84264

SHEET 37 OF 44

FalconFalls2nd\Plt\XS6

05-10-E376