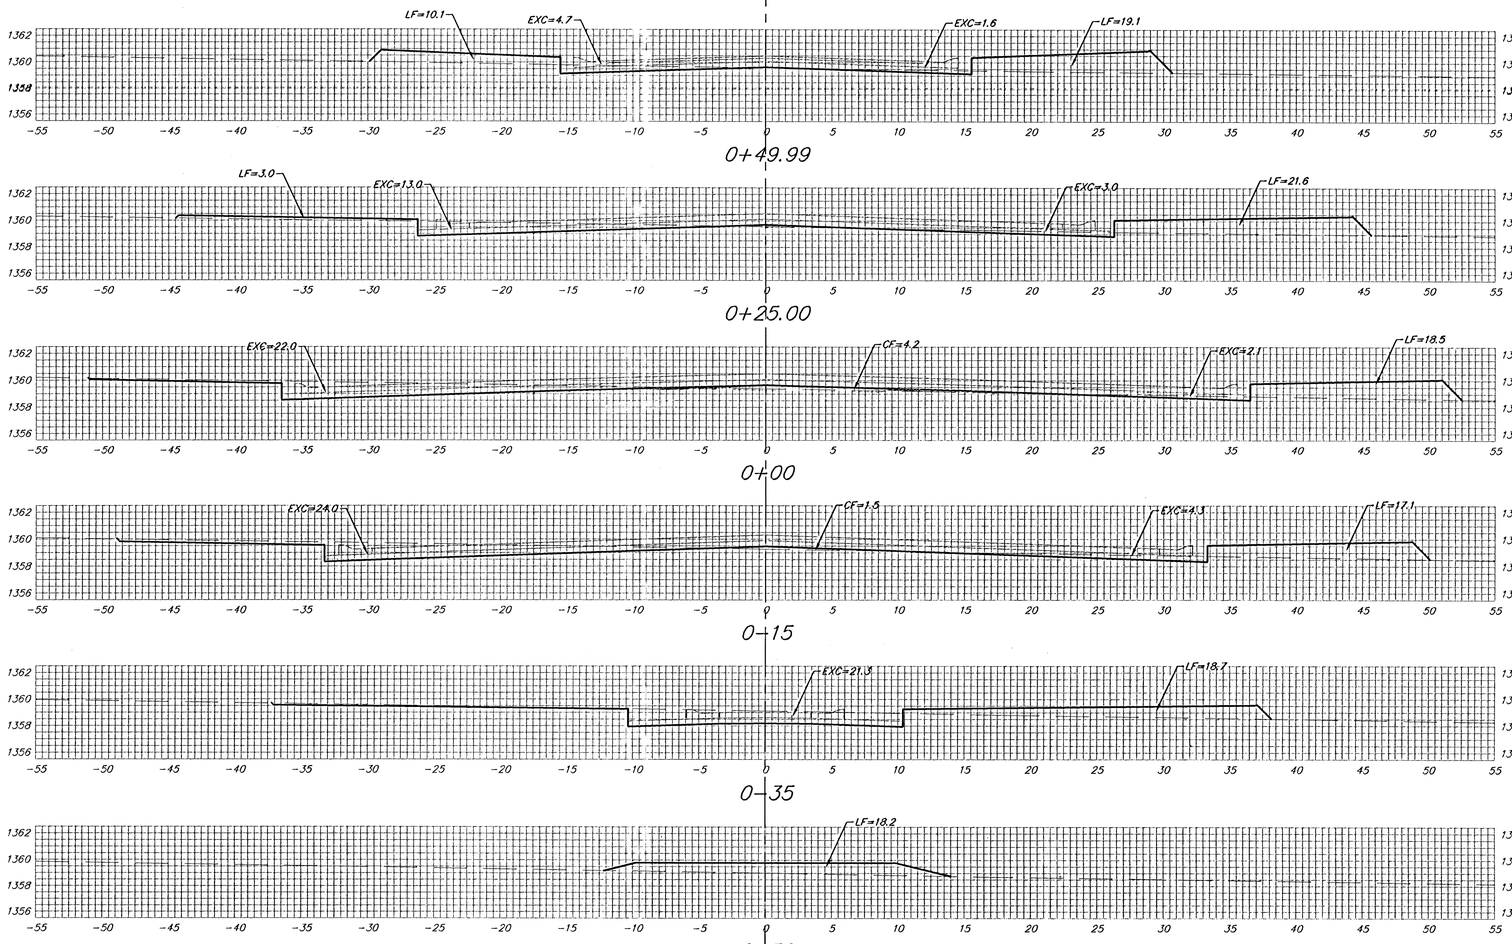



50.01'
EXC = 6.5
LF = 67.5
CF = 5.5

24.99'
EXC = 10.3
LF = 24.9
CF = 0.0

25.00'
EXC = 18.6
LF = 20.0
CF = 1.9

15.00'
EXC = 14.6
LF = 9.9
CF = 3.2

20.00'
EXC = 18.4
LF = 13.3
CF = 0.6

15.00'
EXC = 5.9
LF = 10.3
CF = 0.0

Sheet Totals:

| | | |
|---|---|---|
| Excavation | = | 74.3 C.Y. |
| Loose Fill | = | 145.9 C.Y. |
| Compacted Fill | = | 11.2 C.Y. |


Baughman

Baughman Company, P.A. 315 Ella St. Wichita, KS 67211 P 316.262.2221 F 316.262.0149
ENGINEERING | SURVEYING | PLANNING | LANDSCAPE ARCHITECTURE


PROJECT NUMBER 472-84264



FalconFalls2ndPhIXS7

05-10-E376