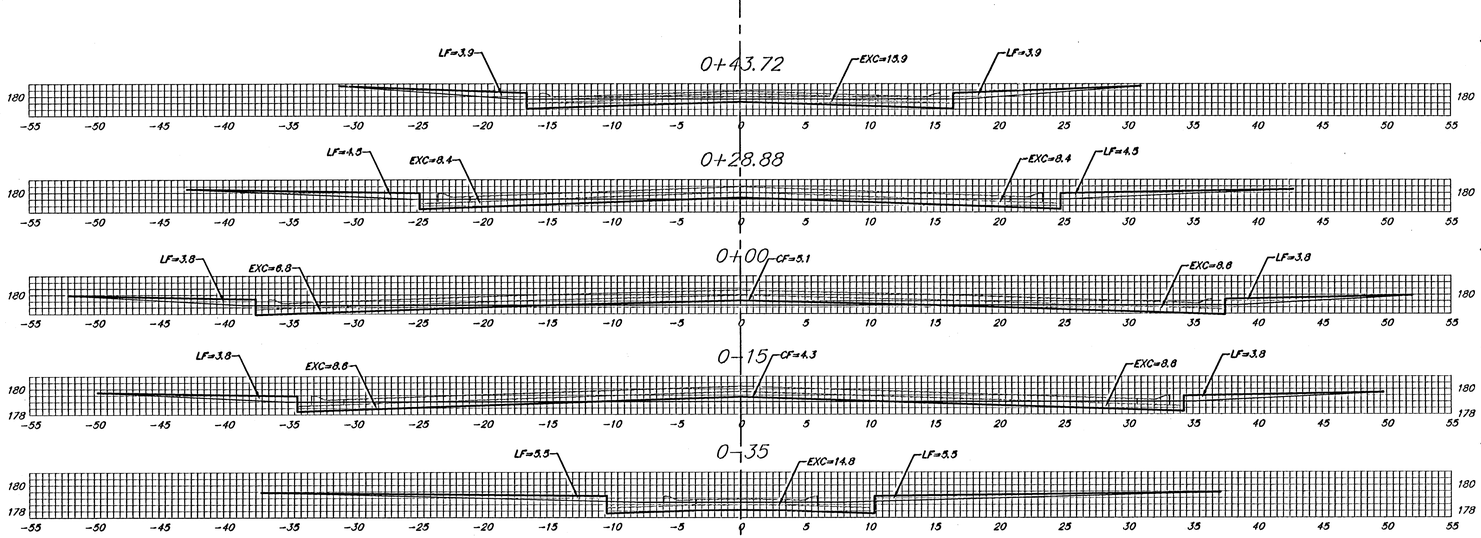


56.28'
EXC = 33.1
LF = 16.3
CF = 0.0

14.84'
EXC = 9.0
LF = 4.6
CF = 0.0

28.88'
EXC = 18.1
LF = 8.9
CF = 2.7

15.00'
EXC = 9.6
LF = 2.5
CF = 2.6

20.00'
EXC = 11.9
LF = 6.9
CF = 1.6

W. 56TH CIR. S.

℄

Sheet Totals:

Excavation	=	81.7 C.Y.
Loose Fill	=	39.2 C.Y.
Compacted Fill	=	6.9 C.Y.

Baughman

Baughman Company, P.A. 315 Ella St. Wichita, KS 67211 P 316.262.7211 F 316.262.0014
ENGINEERING | SURVEYING | PLANNING | LANDSCAPE ARCHITECTURE

PROJECT NUMBER 47284049

SHEET 12 OF 16

MyHouse/XS1

0405-E875