
FHWA REG NO.	STATE	PROJECT NO.	YEAR	SHEET NO.	SHEETS
7	KANSAS	87N 0064-01	1997	109	130

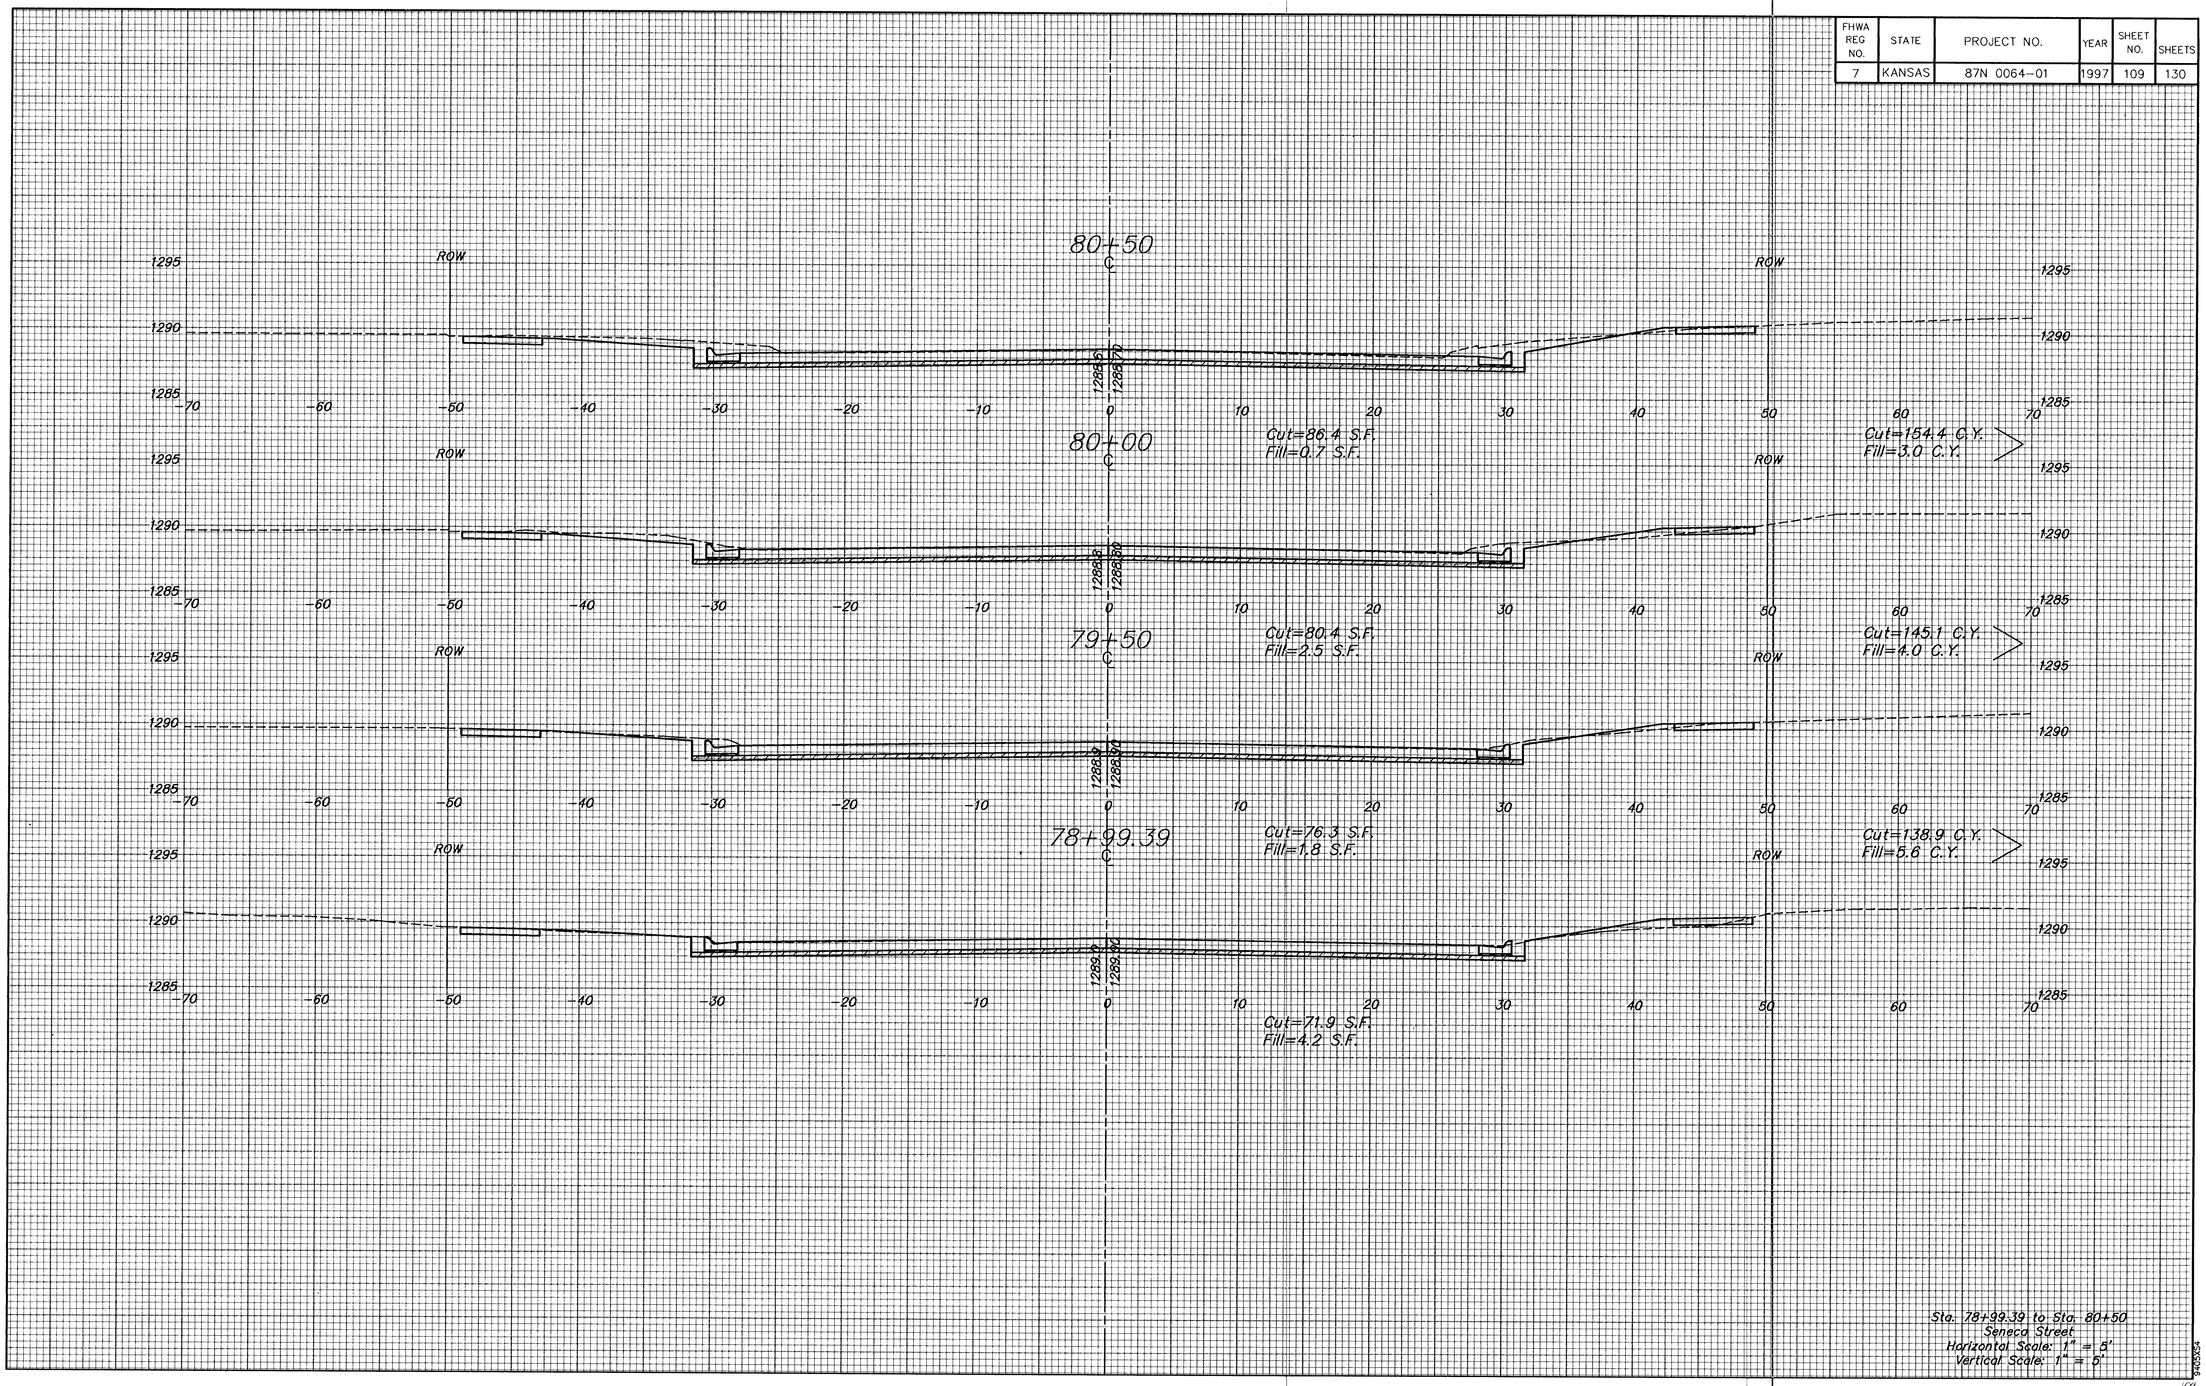

Sta. 78+99.39 to Sta. 80+50
Seneca Street
Horizontal Scale: 1" = 5'
Vertical Scale: 1" = 5'

94055S4

H:\CIVIL\SENECA\94005\XSECT\94005XS4 Fri May 30 13:53:08 1997