
FHWA REG NO.	STATE	PROJECT NO.	YEAR	SHEET NO.	SHEETS
7	KANSAS	87N 0064-01	1997	110	130

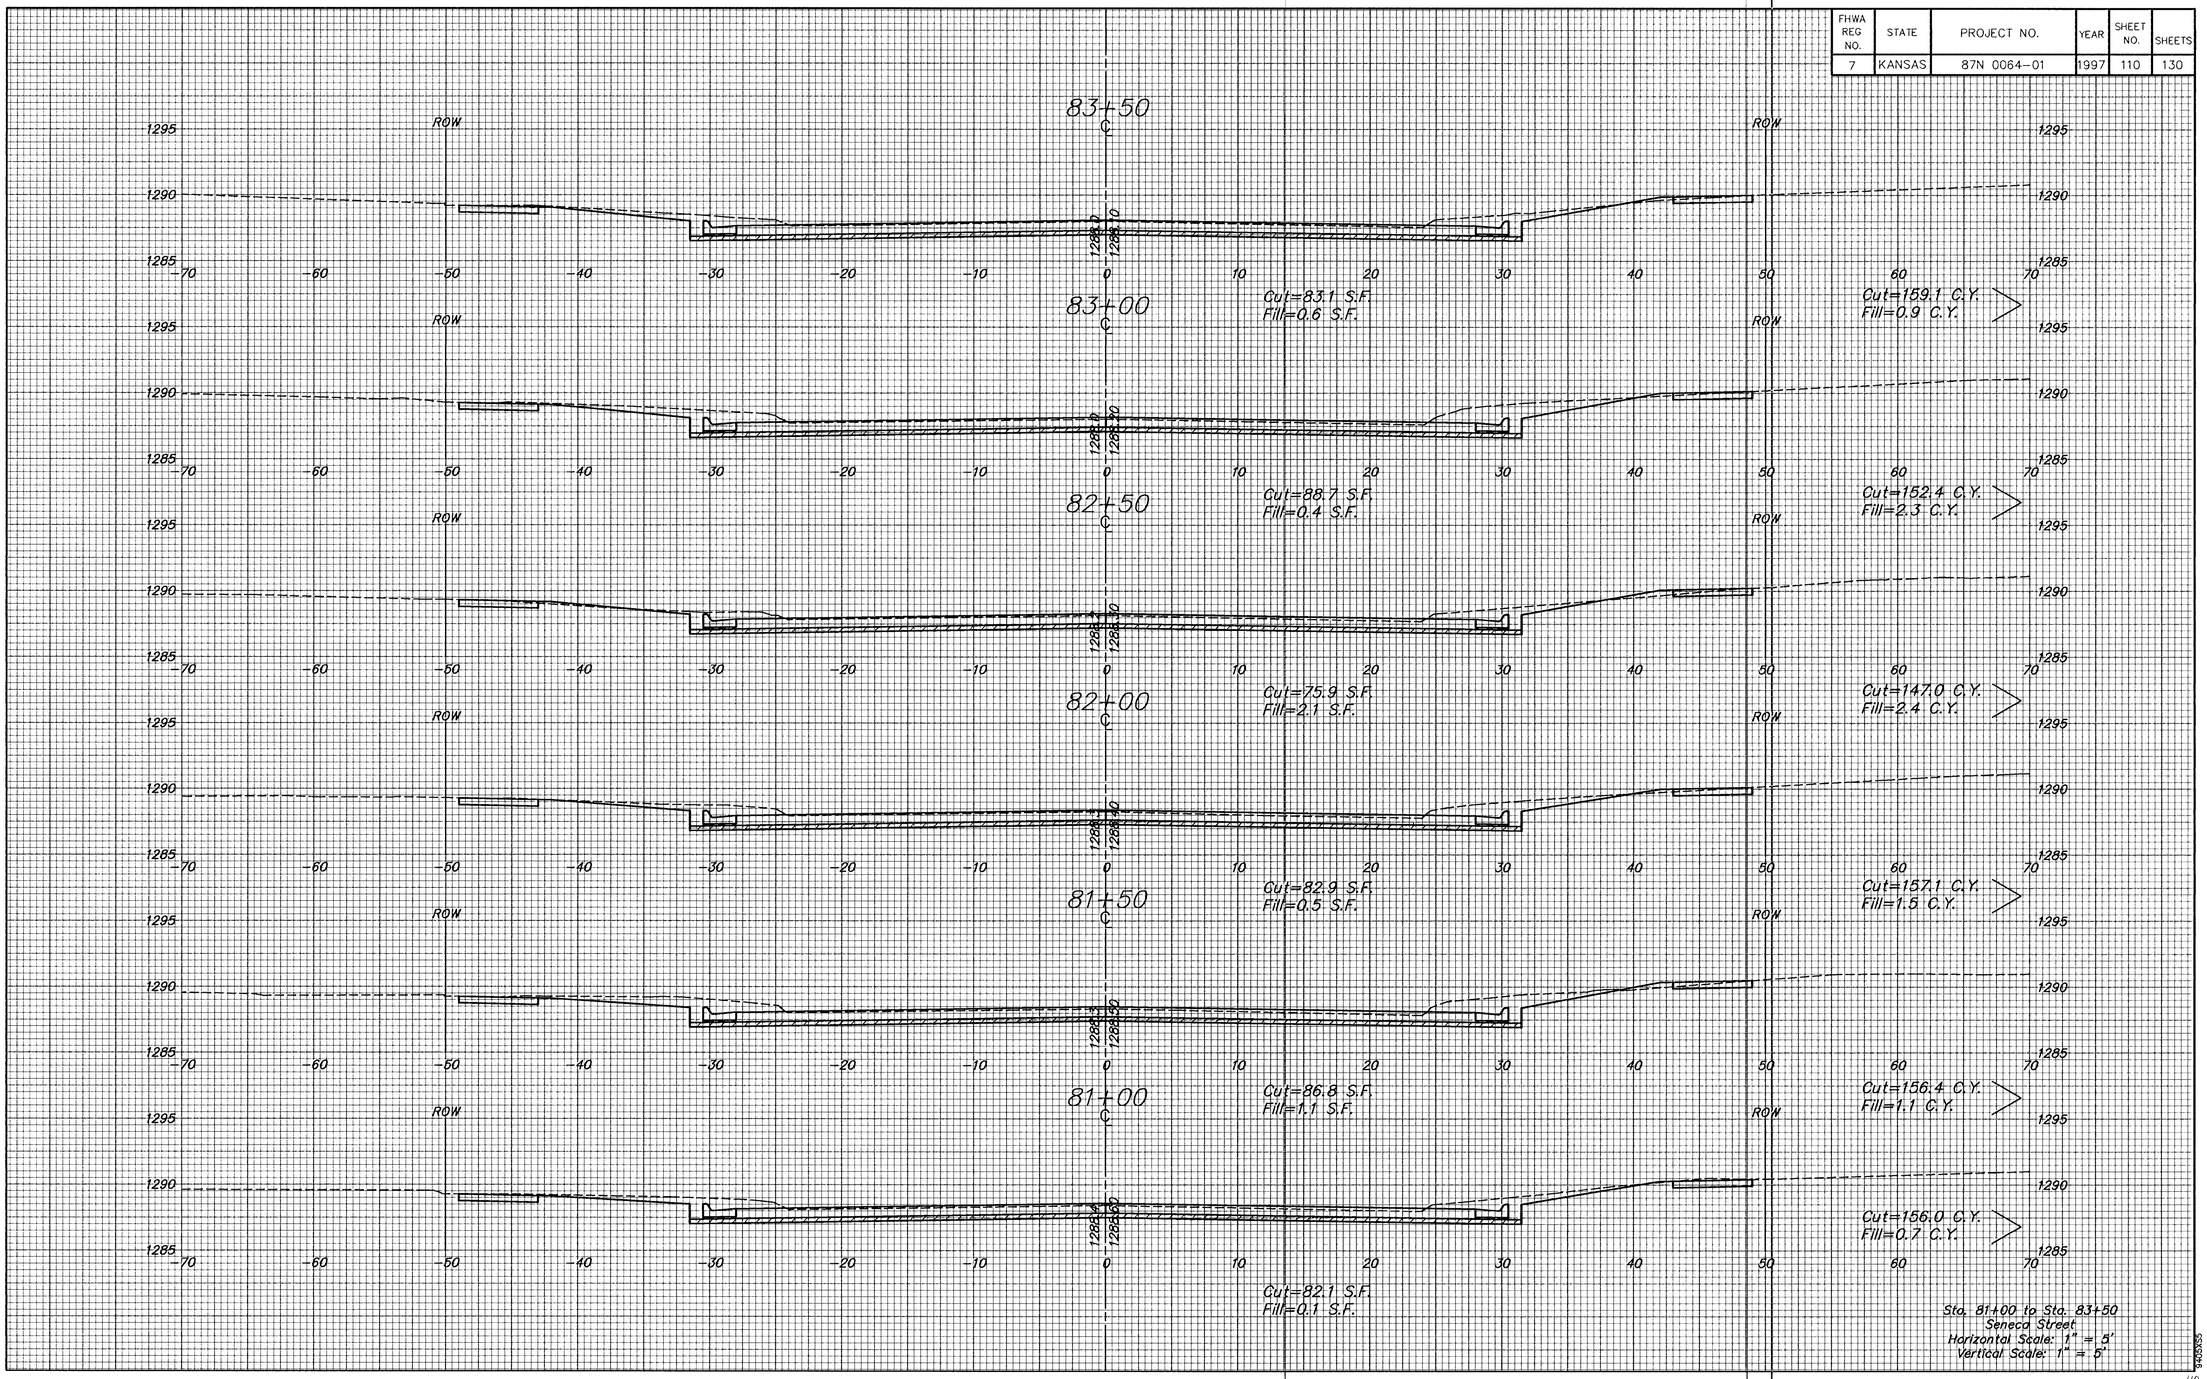

Sta. 81+00 to Sta. 83+50
Seneca Street
Horizontal Scale: 1" = 5'
Vertical Scale: 1" = 5'

9405SS

110

H:\CIVIL\SENECA\9405V\XSECT\9405XSS Fri May 30 13:53:44 1997