
FHWA REG NO.	STATE	PROJECT NO.	YEAR	SHEET NO.	SHEETS
7	KANSAS	87N 0064-01	1997	112	130

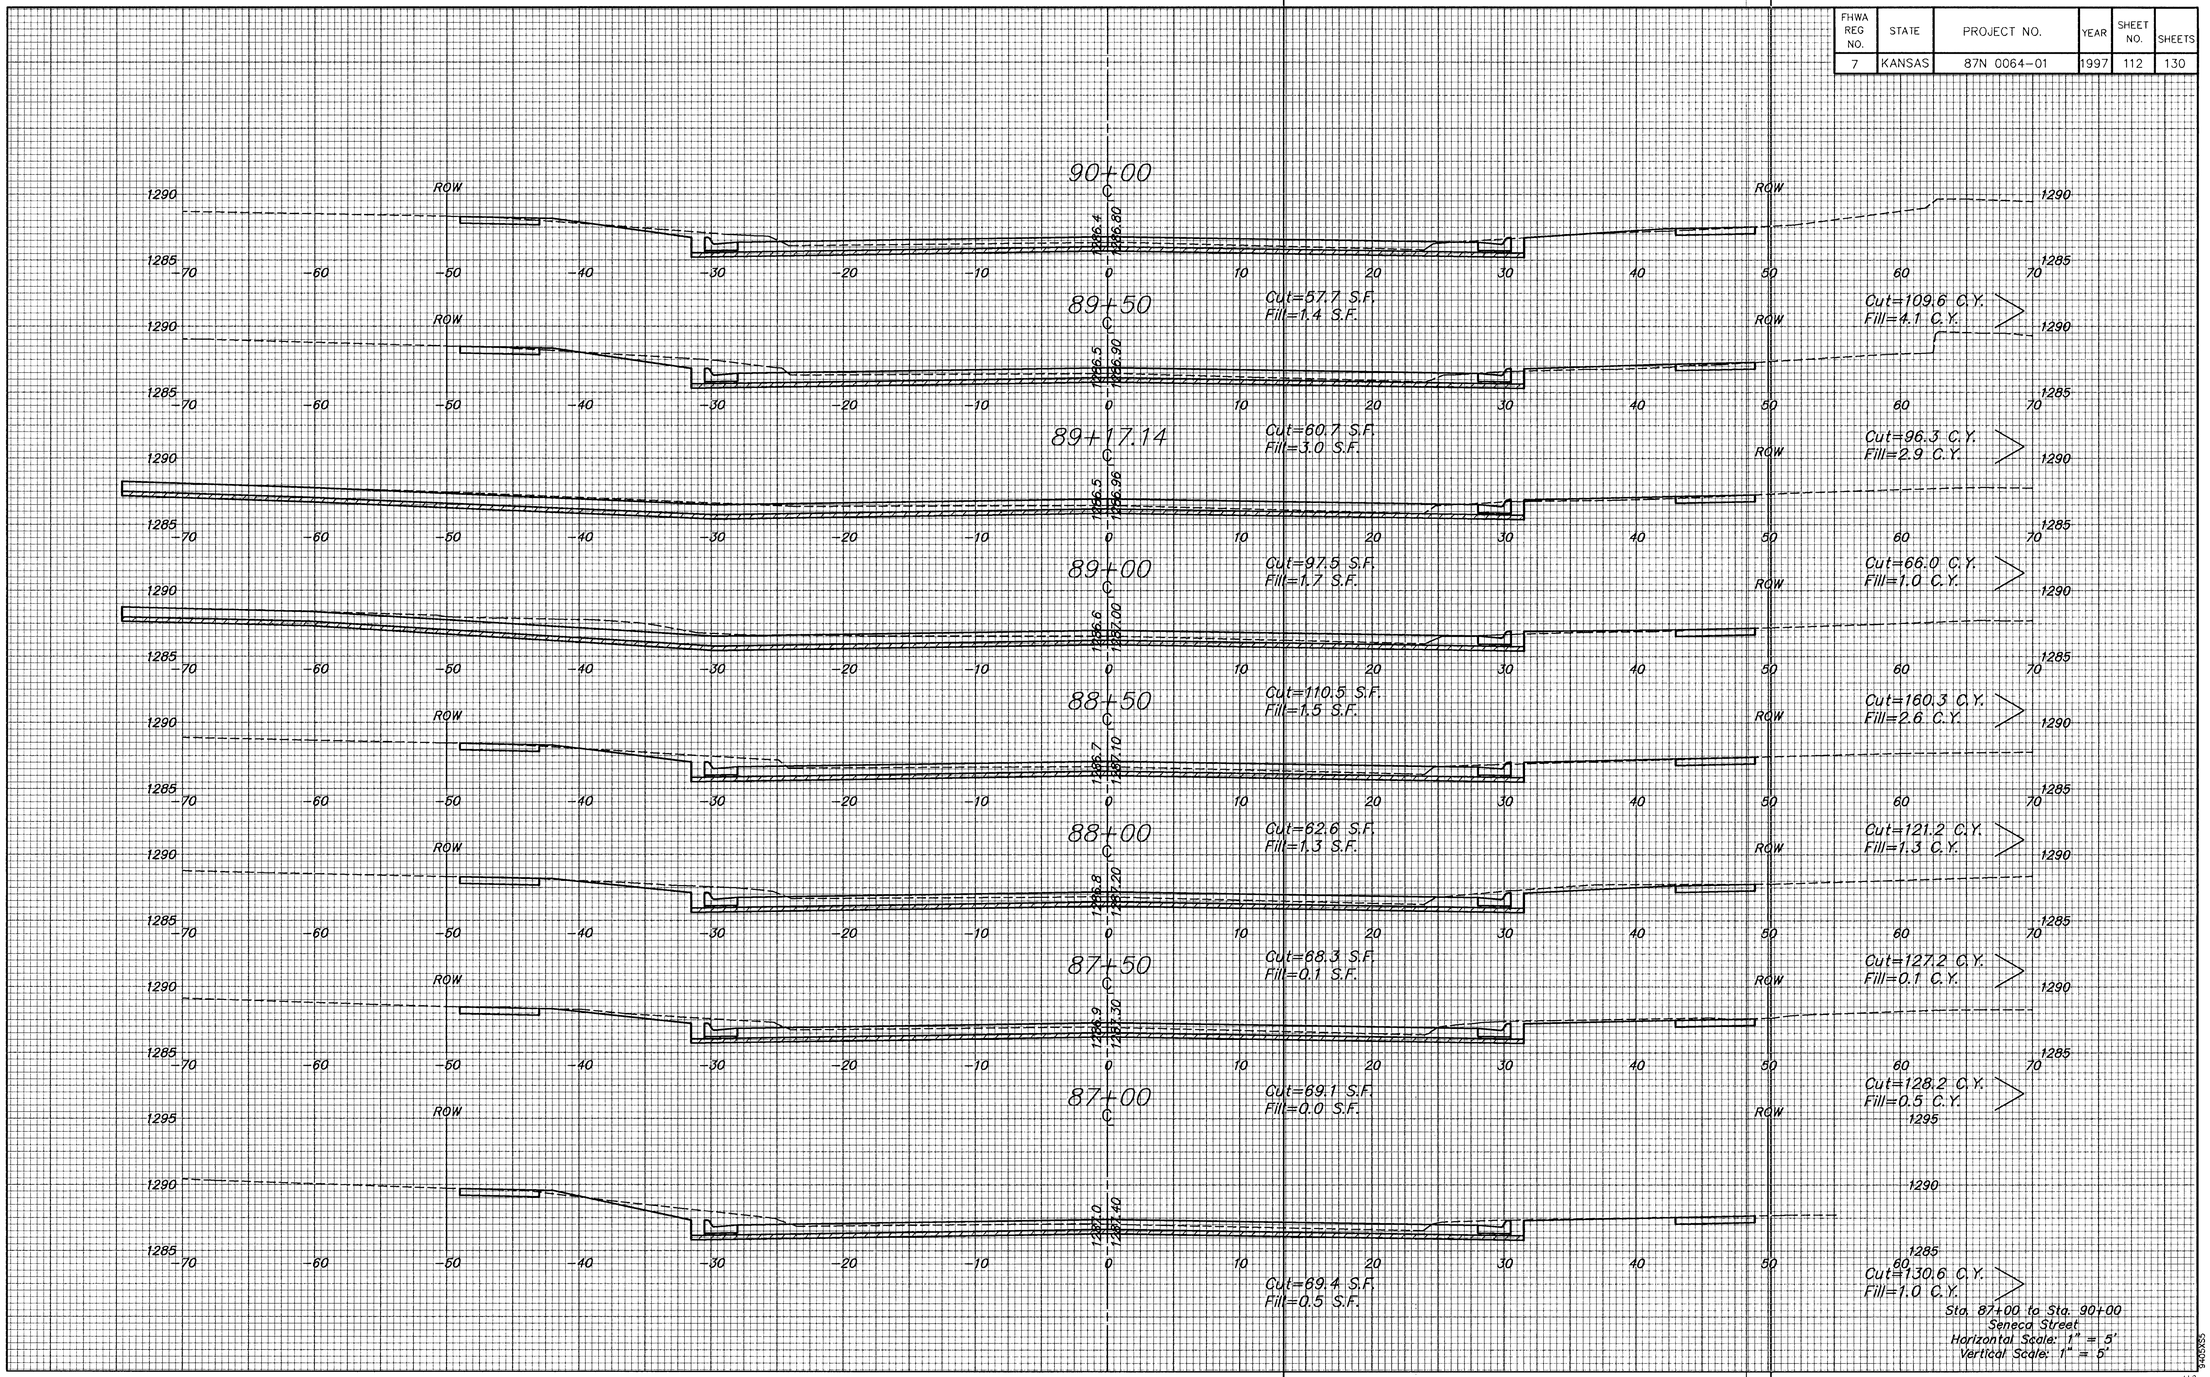

M:\CIVIL\SENECA\94005\VSECT\94050S5 Fri May 30 13:54:17 1997