
FHWA REG NO.	STATE	PROJECT NO.	YEAR	SHEET NO.	SHEETS
7	KANSAS	87N 0064-01	1997	113	130

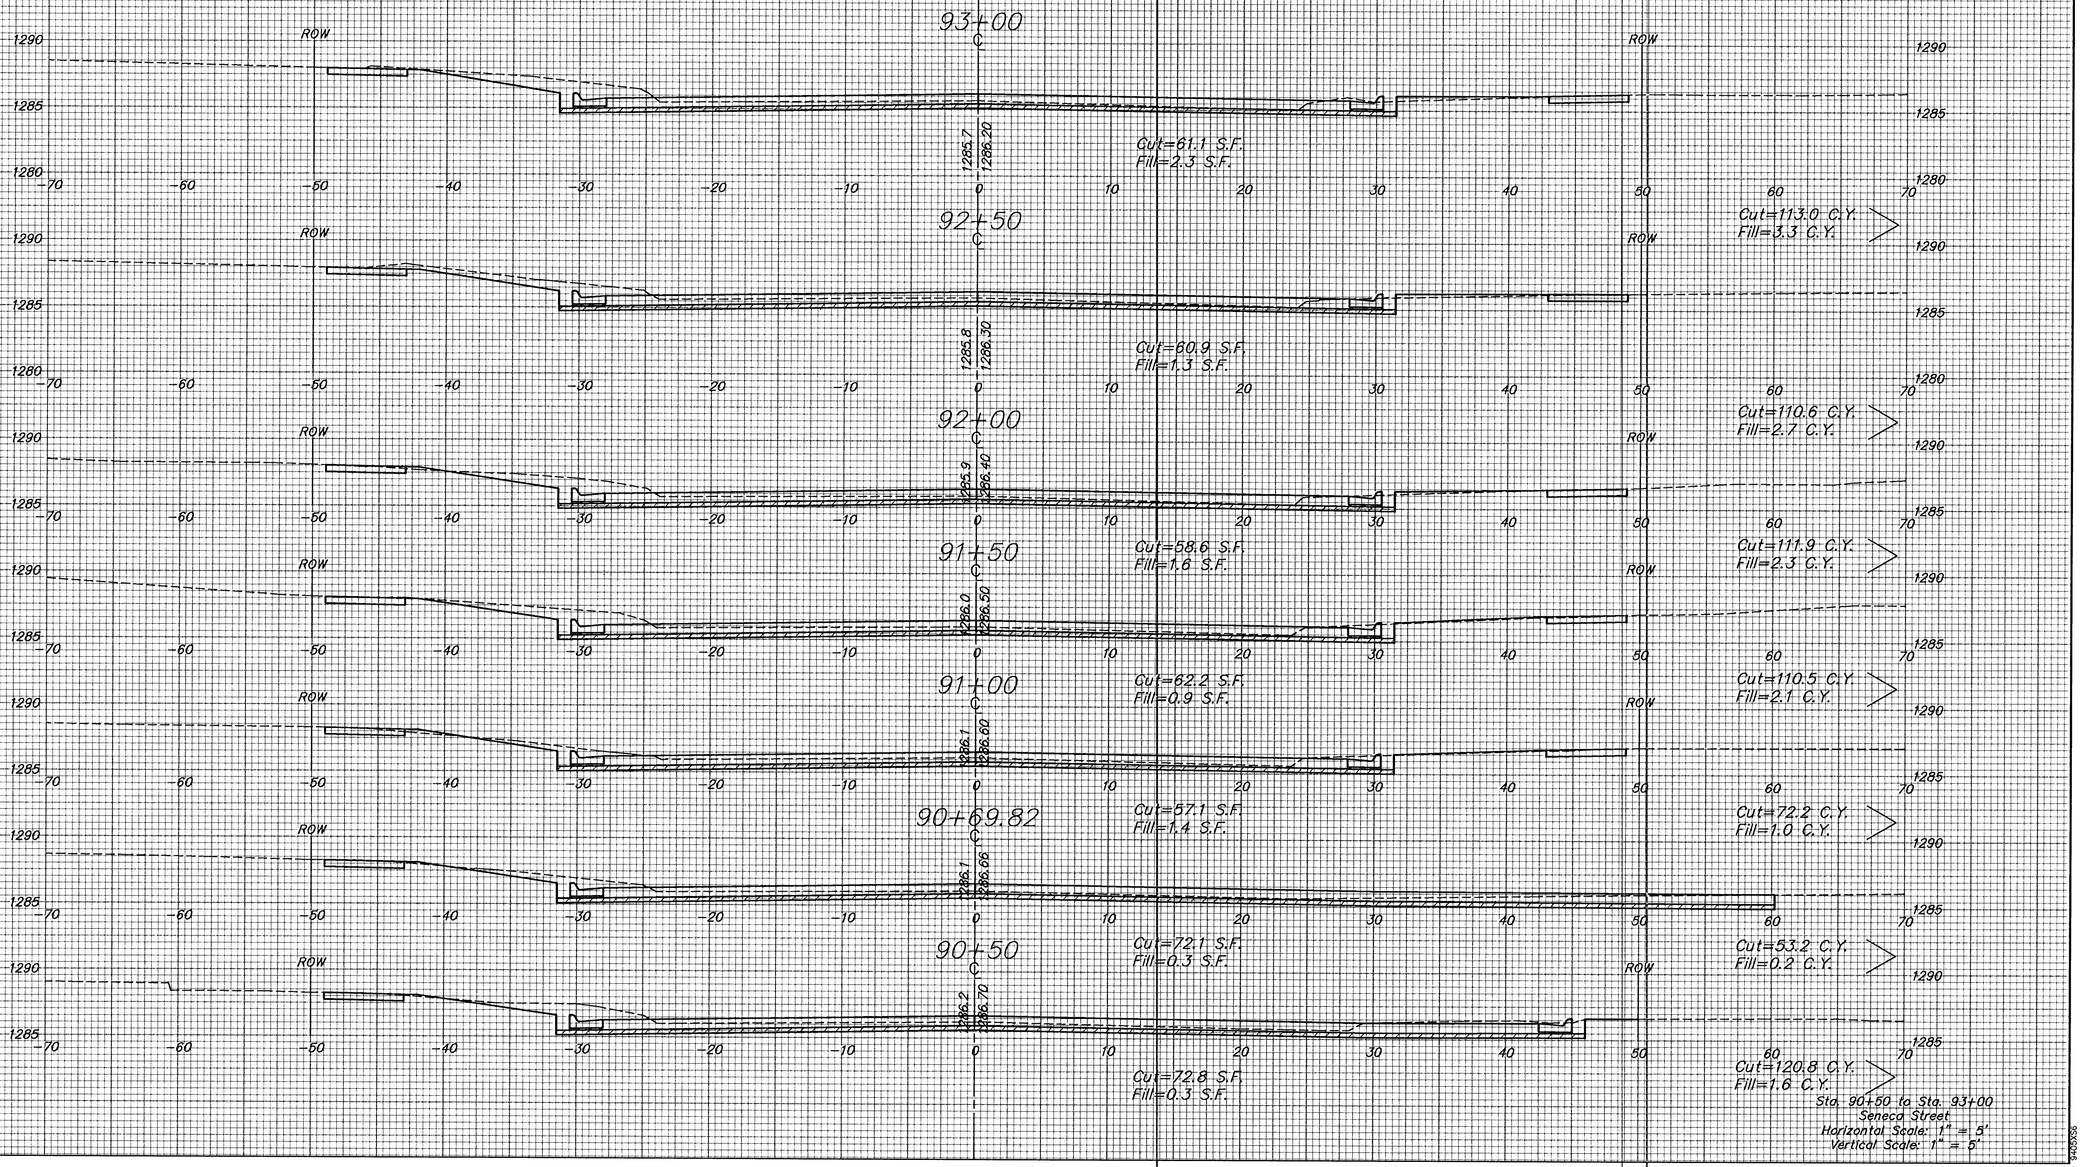

Sta. 90+50 to Sta. 93+00
Seneca Street
Horizontal Scale: 1" = 5'
Vertical Scale: 1" = 5'

94057S6

113

H:\CIVIL\SENECA\94057S\SECT\94057S6 Fri May 30 13:55:17 1997