FHWA REG NO.	STATE	PROJECT NO.	YEAR	SHEET NO.	SHEETS
7	KANSAS	87N 0064-01	1997	115	130

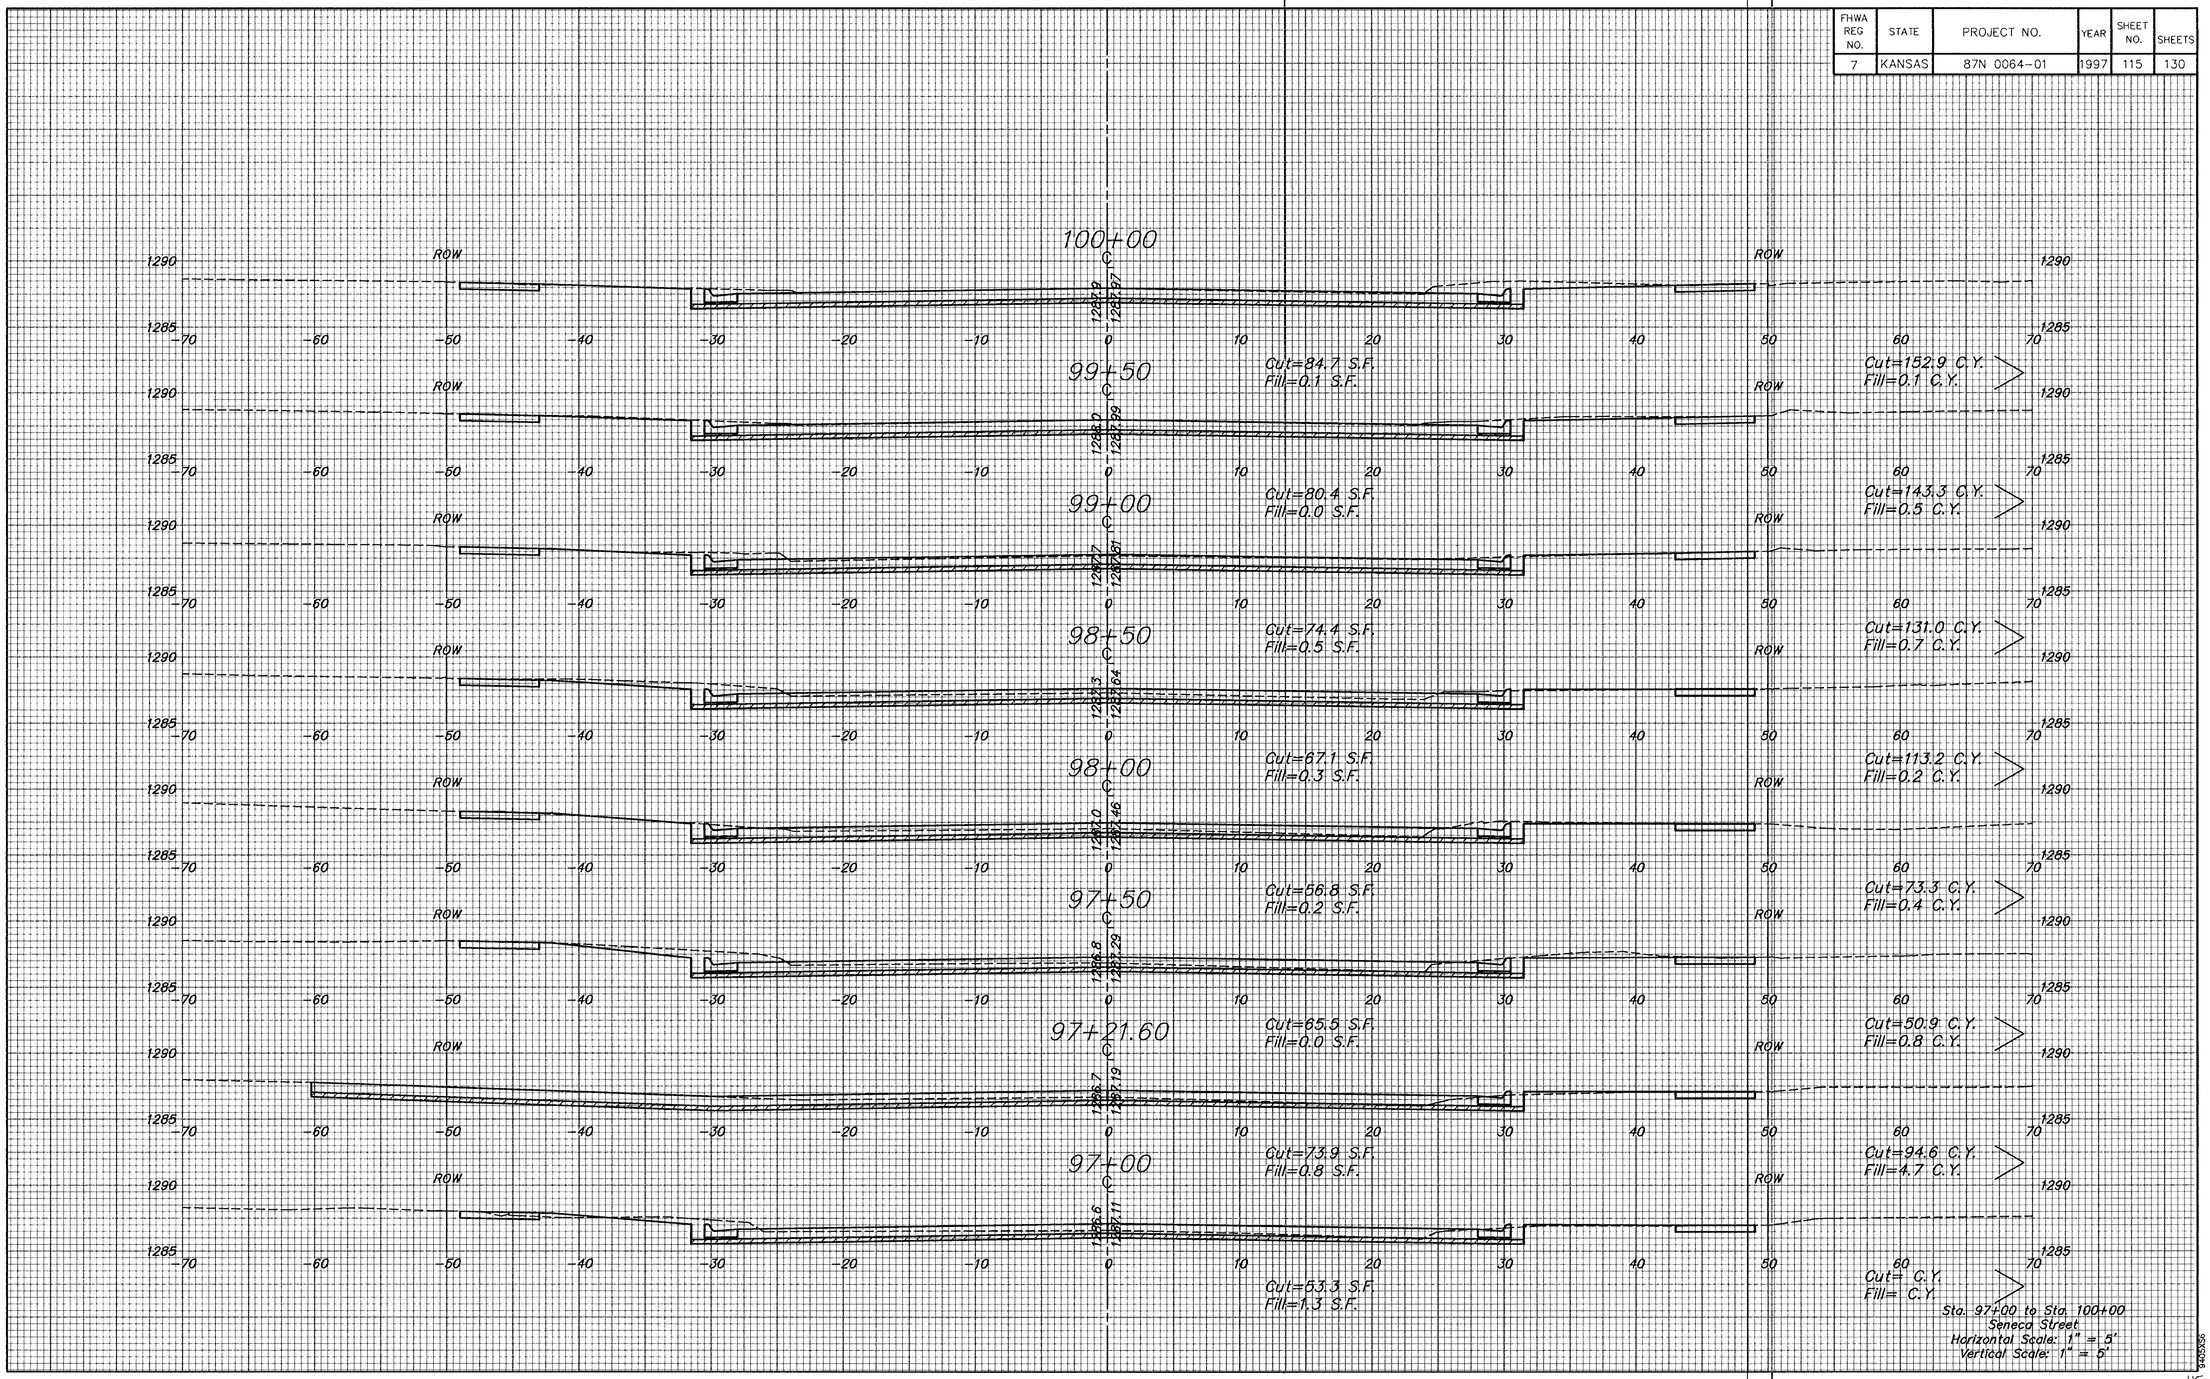

Sta. 97+00 to Sta. 100+00
Seneca Street
Horizontal Scale: 1" = 5'
Vertical Scale: 1" = 5'

9405X56

H:\CIVIL\SENECA\9405V\SECT\9405X56 Fri May 30 13:54:44 1997