FHWA REG NO.	STATE	PROJECT NO.	YEAR	SHEET NO.	SHEETS
7	KANSAS	87N 0064-01	1997	121	130

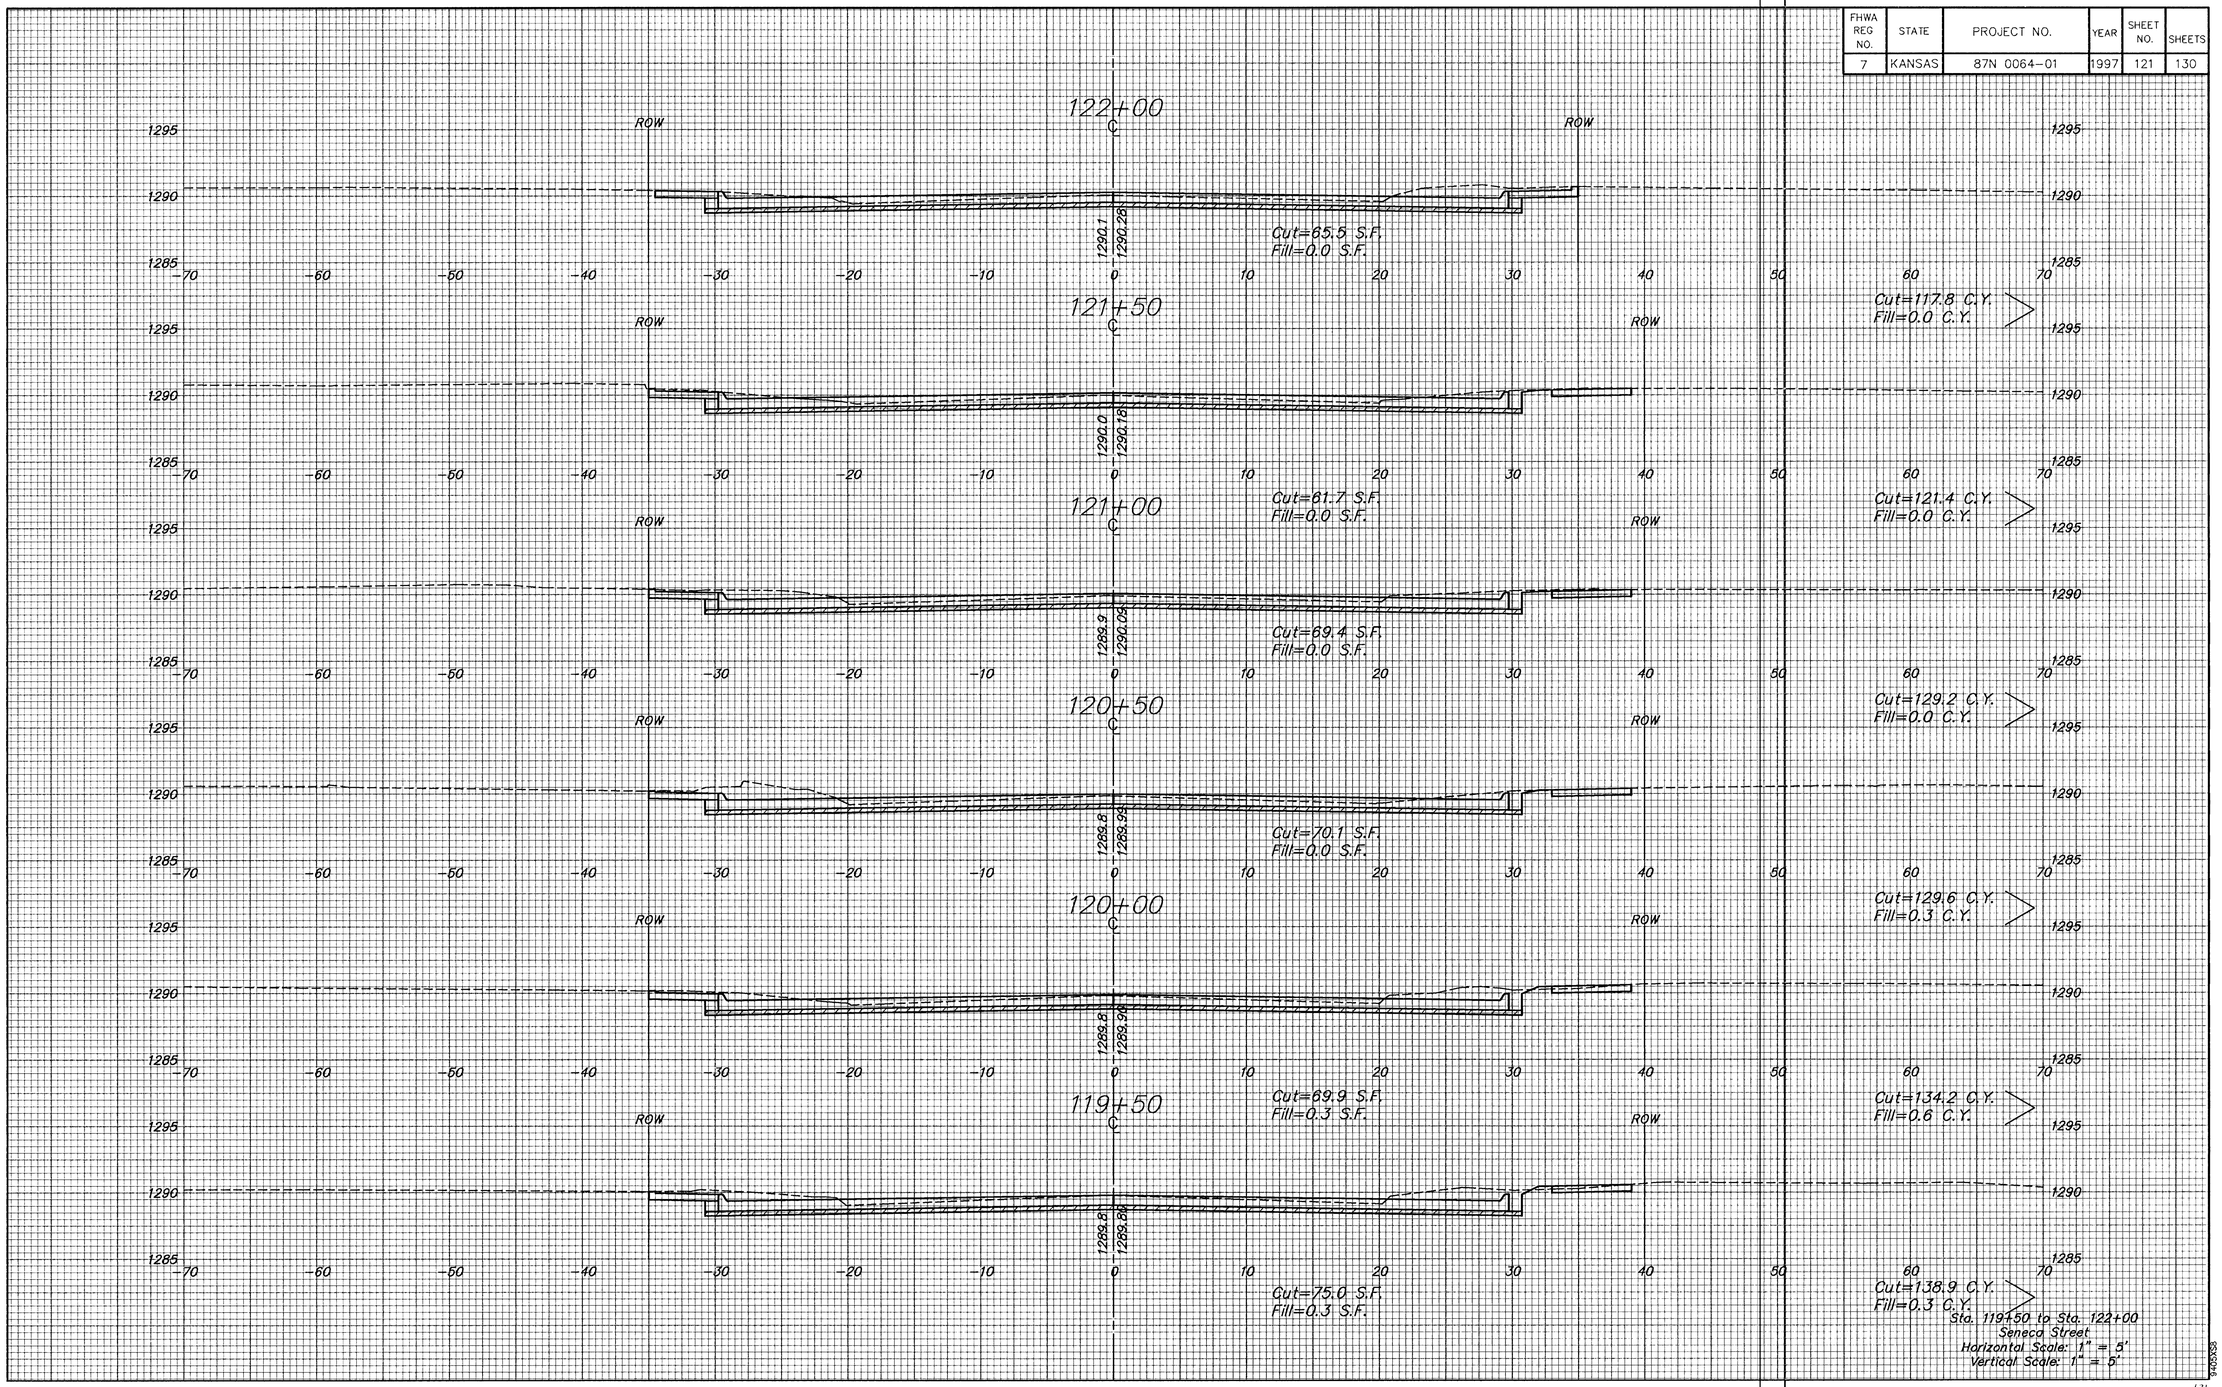

H:\CIVIL\SENECA\9405V\SECT\9405KSB Wed Jul 02 08:30:33 1997