
FHWA REG NO.	STATE	PROJECT NO.	YEAR	SHEET NO.	SHEETS
7	KANSAS	87N 0064-01	1997	121	130

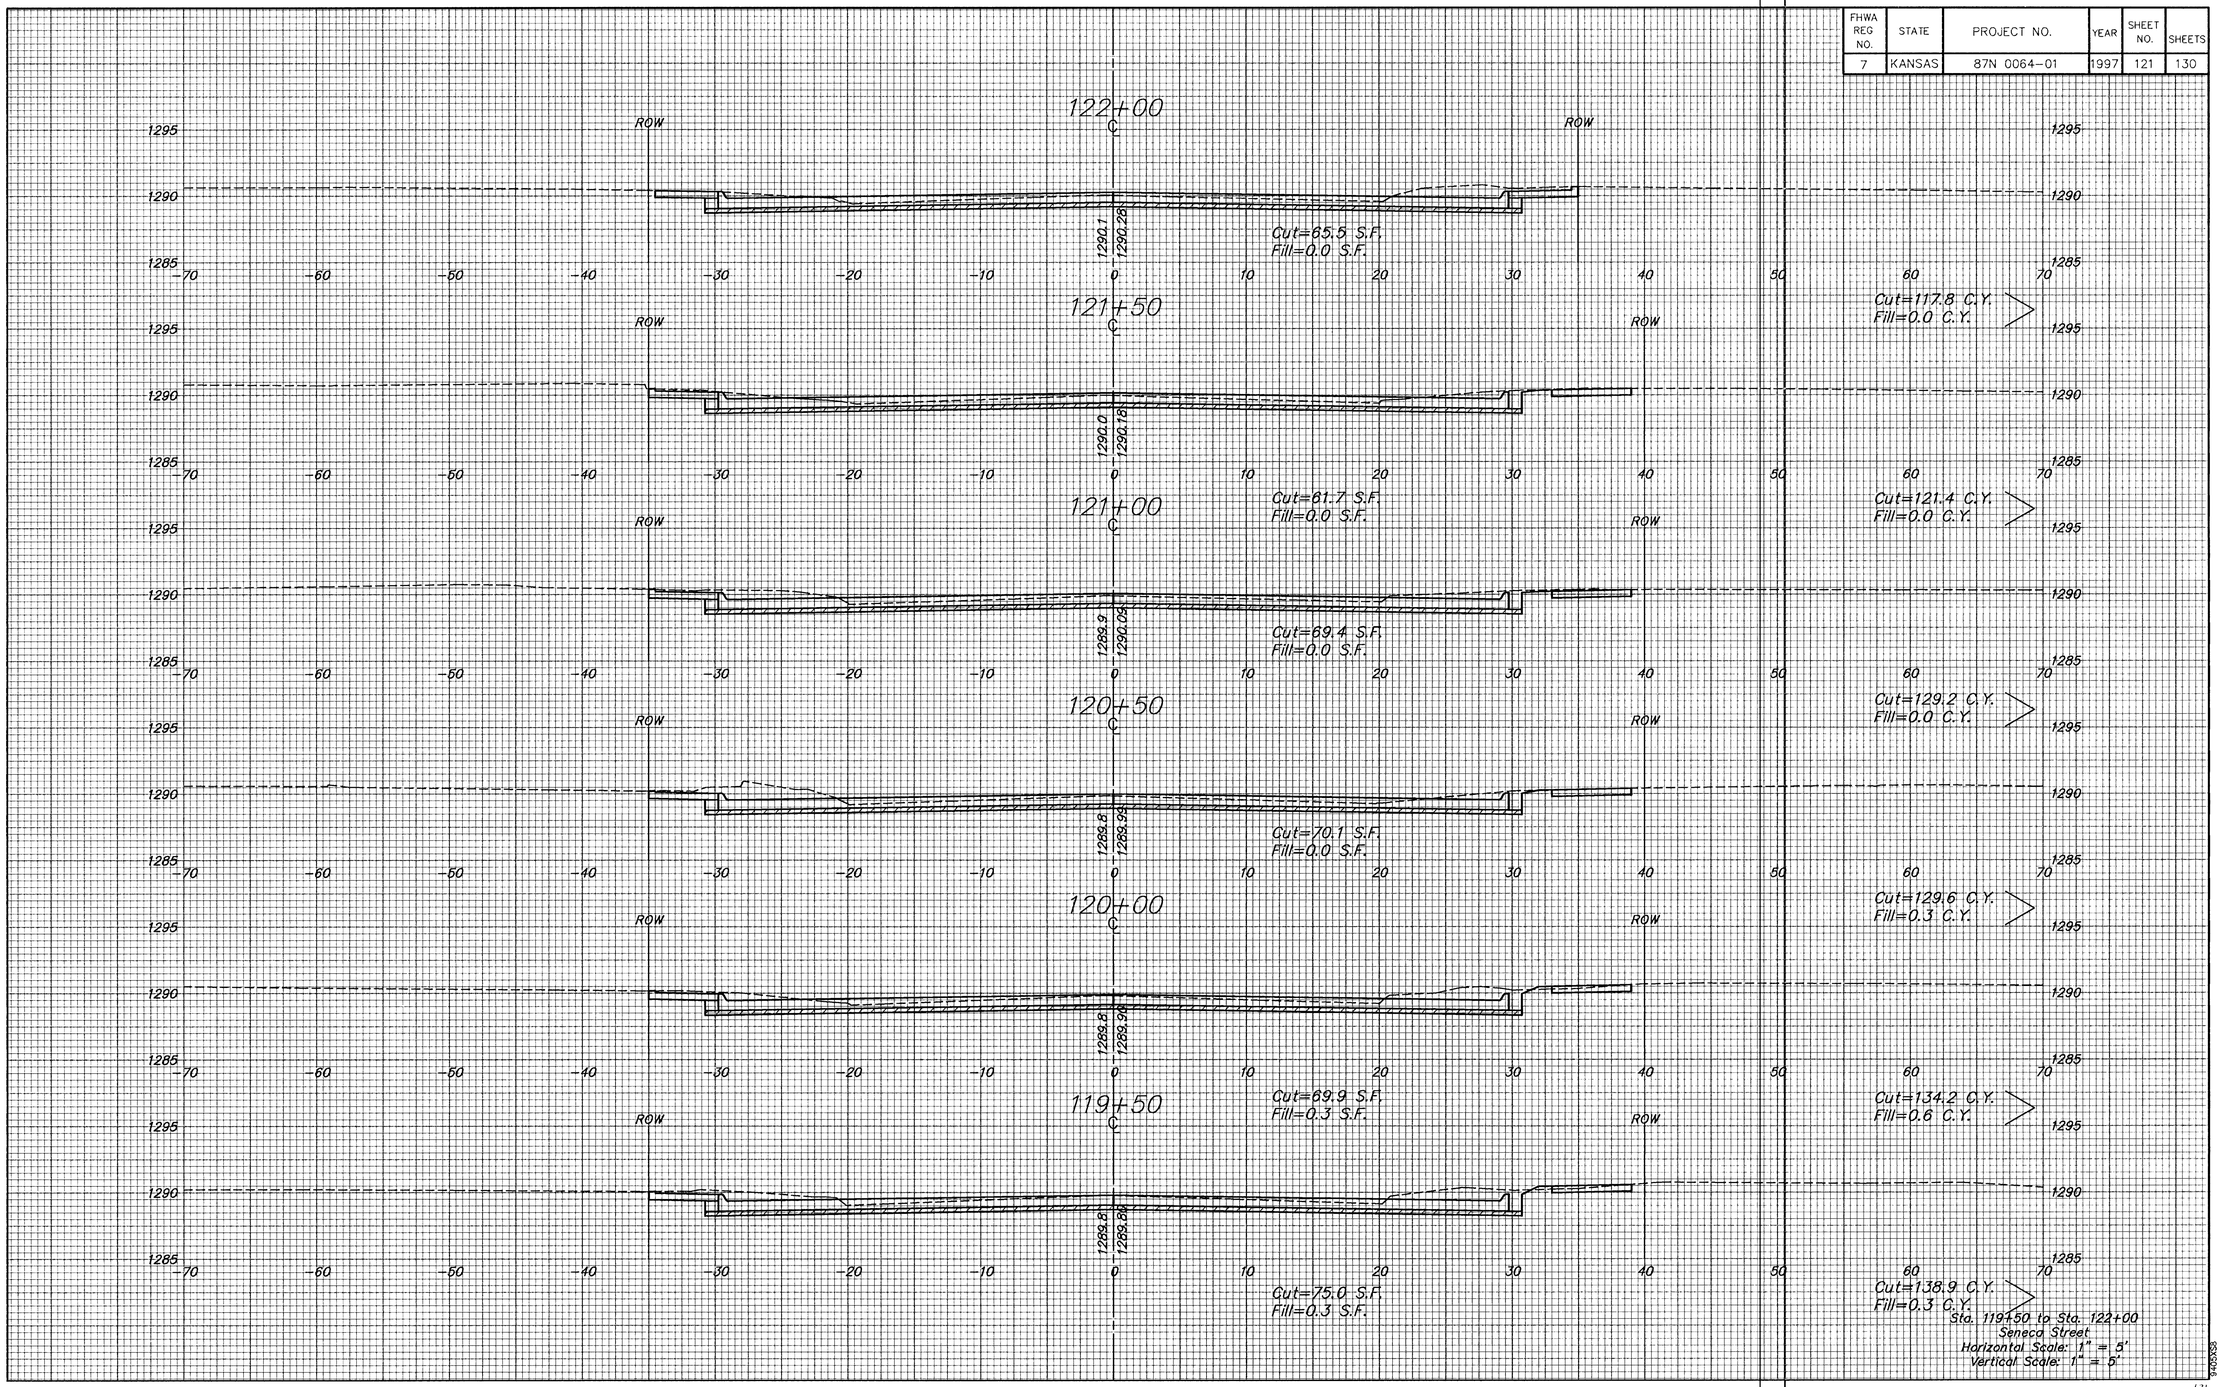

Sta. 119+50 to Sta. 122+00
Seneca Street
Horizontal Scale: 1" = 5'
Vertical Scale: 1" = 5'

9405XSB

121

H:\CIVIL\SENECA\9405V\SECT\9405XSB Wed Jul 02 08:30:33 1997