
FHWA REG NO.	STATE	PROJECT NO.	YEAR	SHEET NO.	SHEETS
7	KANSAS	87N 0064-01	1997	130	130

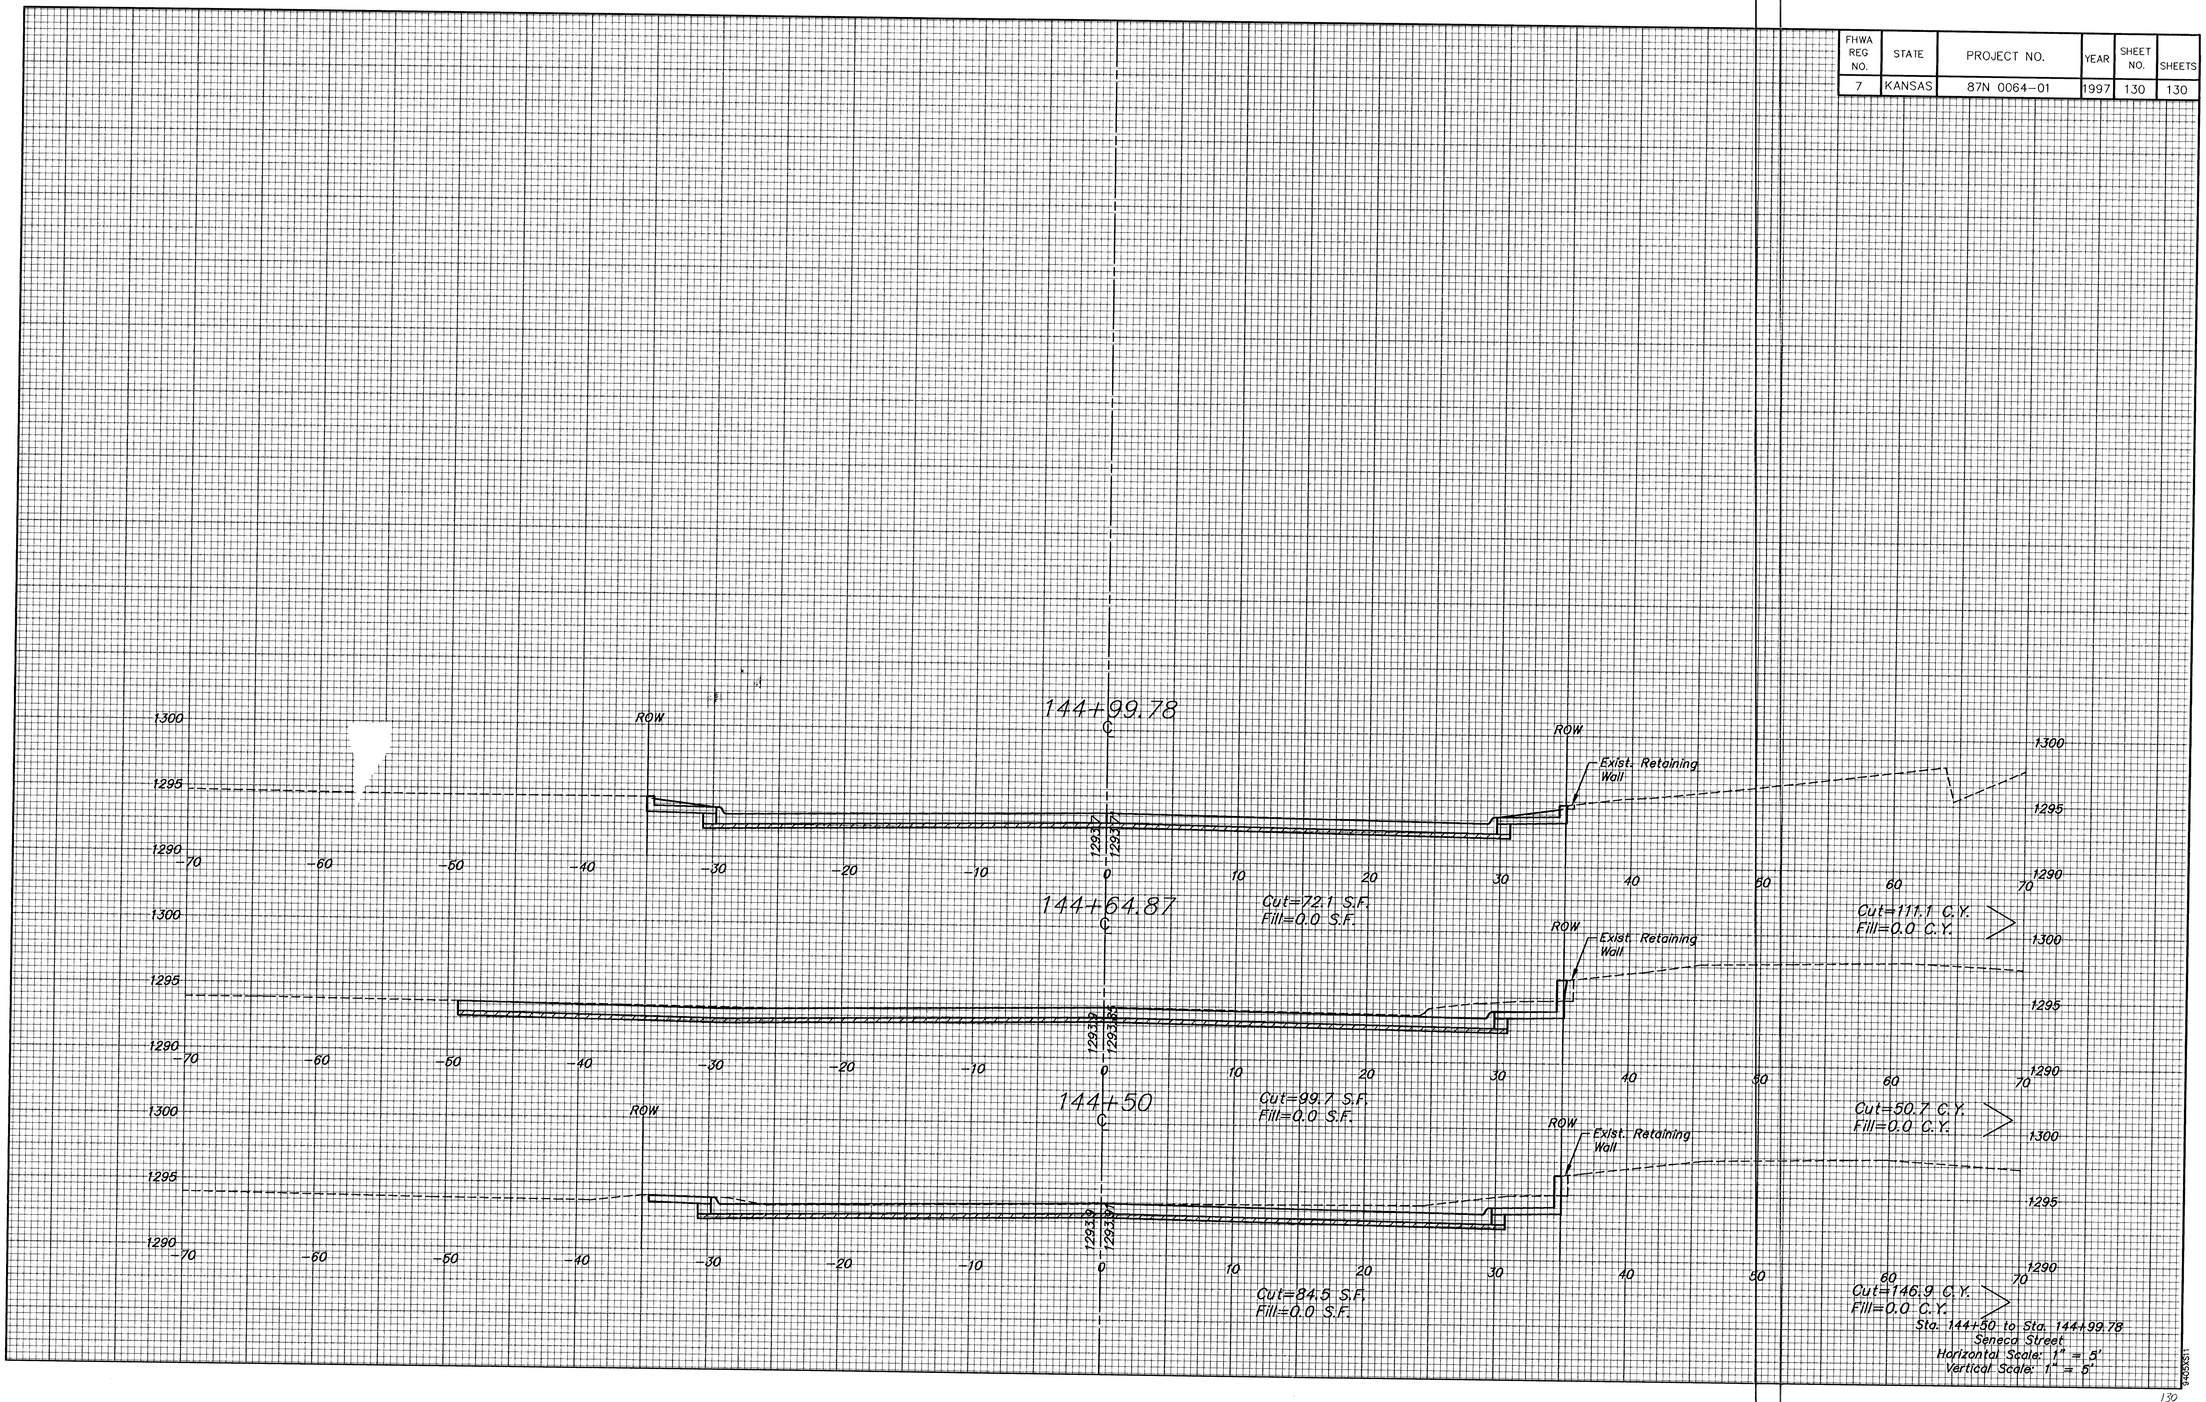

H:\CIVIL\SENECA\9405\KSECT\9405KS11 Wed Jul 02 08:37:03 1997