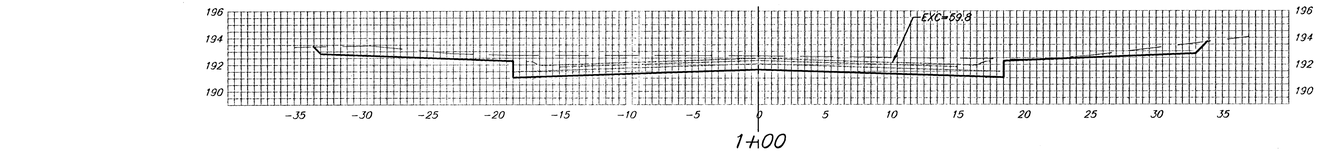




1+50

50.00' EXC = 114.6 LF = 0.0 CF = 0.0





1+00

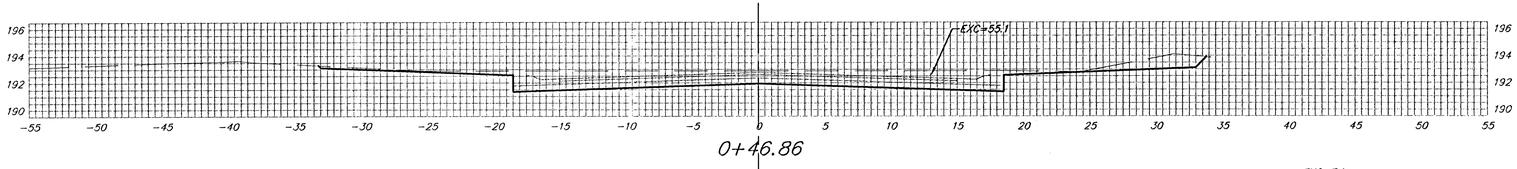50.00' EXC = 107.2 LF = 0.0 CF = 0.0




0+46.86

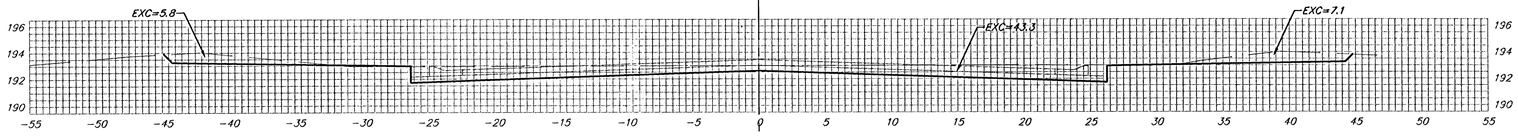
53.14' EXC = 113.1 LF = 0.0 CF = 0.0




0+23.43


23.43' EXC = 48.3 LF = 0.0 CF = 0.0

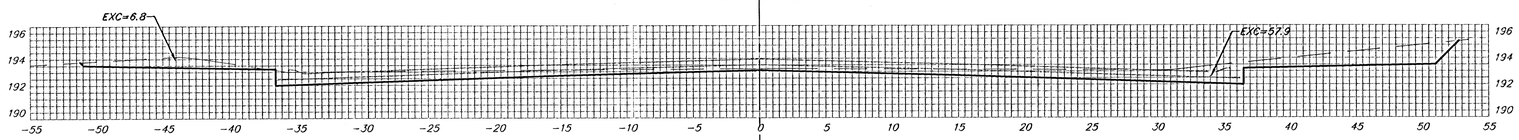23.43' EXC = 49.4 LF = 0.0 CF = 0.0





0+00

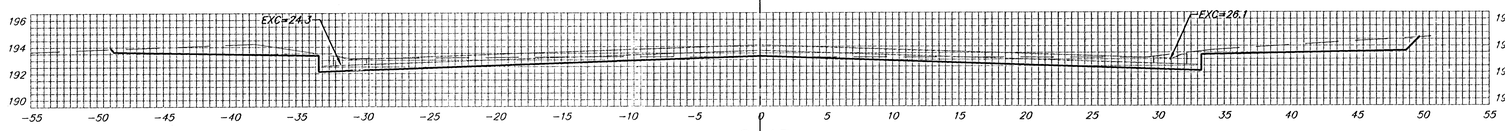15.00' EXC = 32.0 LF = 0.0 CF = 0.0





0+15

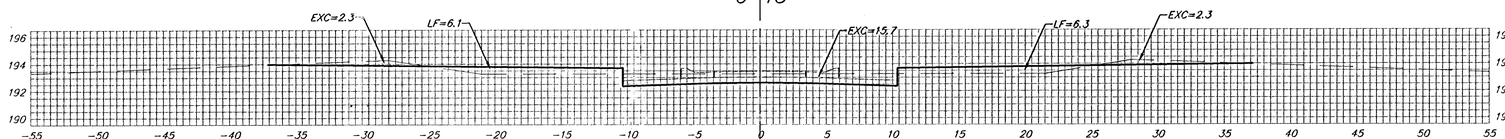20.00' EXC = 26.2 LF = 4.6 CF = 0.0




0+35

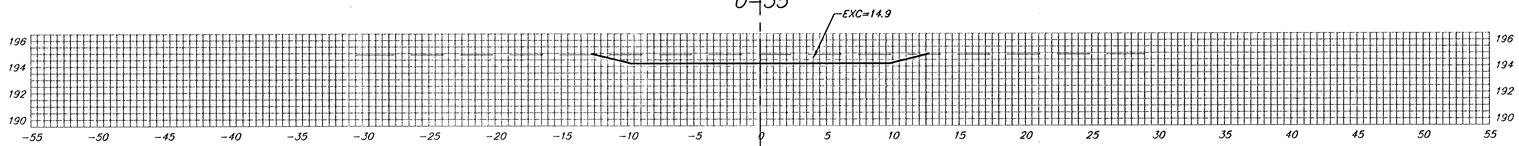15.00' EXC = 9.8 LF = 3.4 CF = 0.0




0+50

MAINSGATE CT.

℄

Sheet Totals:

| | | |
|---|---|---|
| Excavation | = | 500.6 C.Y. |
| Loose Fill | = | 8.0 C.Y. |
| Compacted Fill | = | 0.0 C.Y. |

Baughman

Baughman Company, P.A. 315 Ellis St. Wichita, KS 67211 P 316-262-2271 F 316-262-0149
ENGINEERING | SURVEYING | PLANNING | LANDSCAPE ARCHITECTURE

PROJECT NUMBER 472-84249

SHEET 33 OF 39

KrugNorth2nd\Phase III\XS3

05-09-E368