


0+49.99

50.01'


EXC = 49.7
LF = 22.8
CF = 0.0

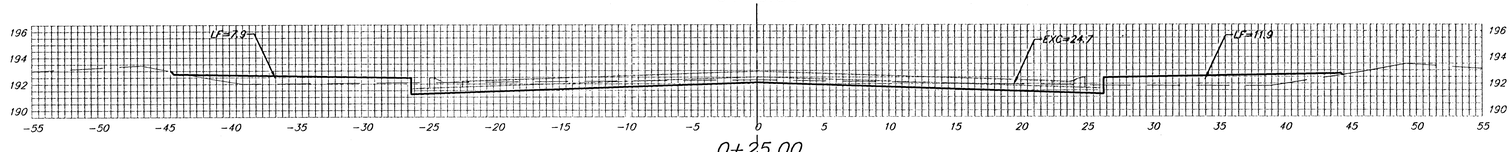

0+25.00

24.99'


EXC = 21.6
LF = 19.4
CF = 0.0

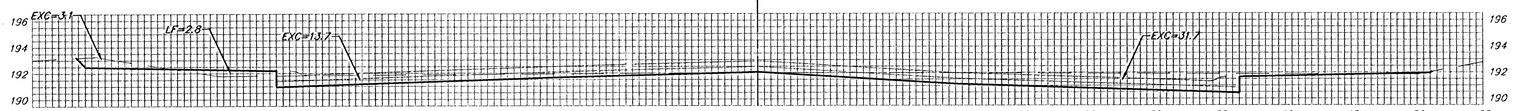

0+00

25.00'


EXC = 33.9
LF = 10.5
CF = 0.0

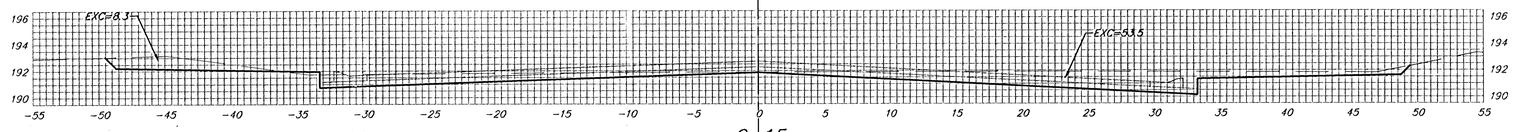

0-15

15.00'


EXC = 30.6
LF = 0.8
CF = 0.0

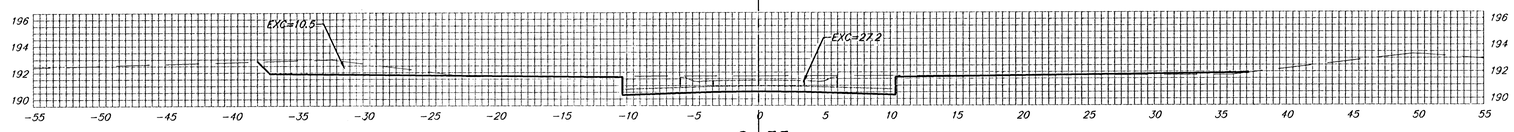

0-35

20.00'

EXC = 36.9
LF = 0.0
CF = 0.0

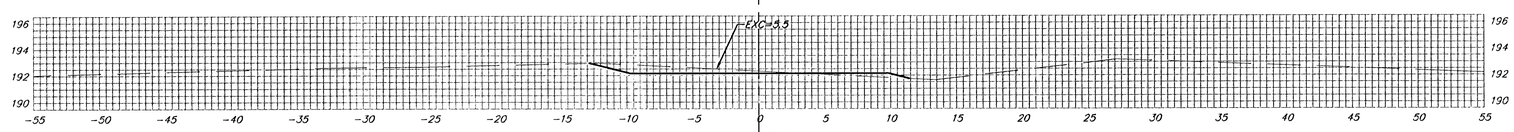

0-50

15.00'

EXC = 12.0
LF = 0.0
CF = 0.0

24TH CT. N.

℄

Sheet Totals:

Excavation	=	184.7 C.Y.
Loose Fill	=	53.5 C.Y.
Compacted Fill	=	0.0 C.Y.

Baughman

Baughman Company, P.A. 315 Ellis St. Wichita, KS 67211 P 316.262.7271 F 316.262.0149
ENGINEERING | SURVEYING | PLANNING | LANDSCAPE ARCHITECTURE

PROJECT NUMBER 472-84249

SHEET 36 OF 39

KrugNorth2nd\Phase III\XS6

0509.E368