
PROJECT NO.	YEAR	SHEET NO.	TOTAL SHEETS
35-05548-000		12	12

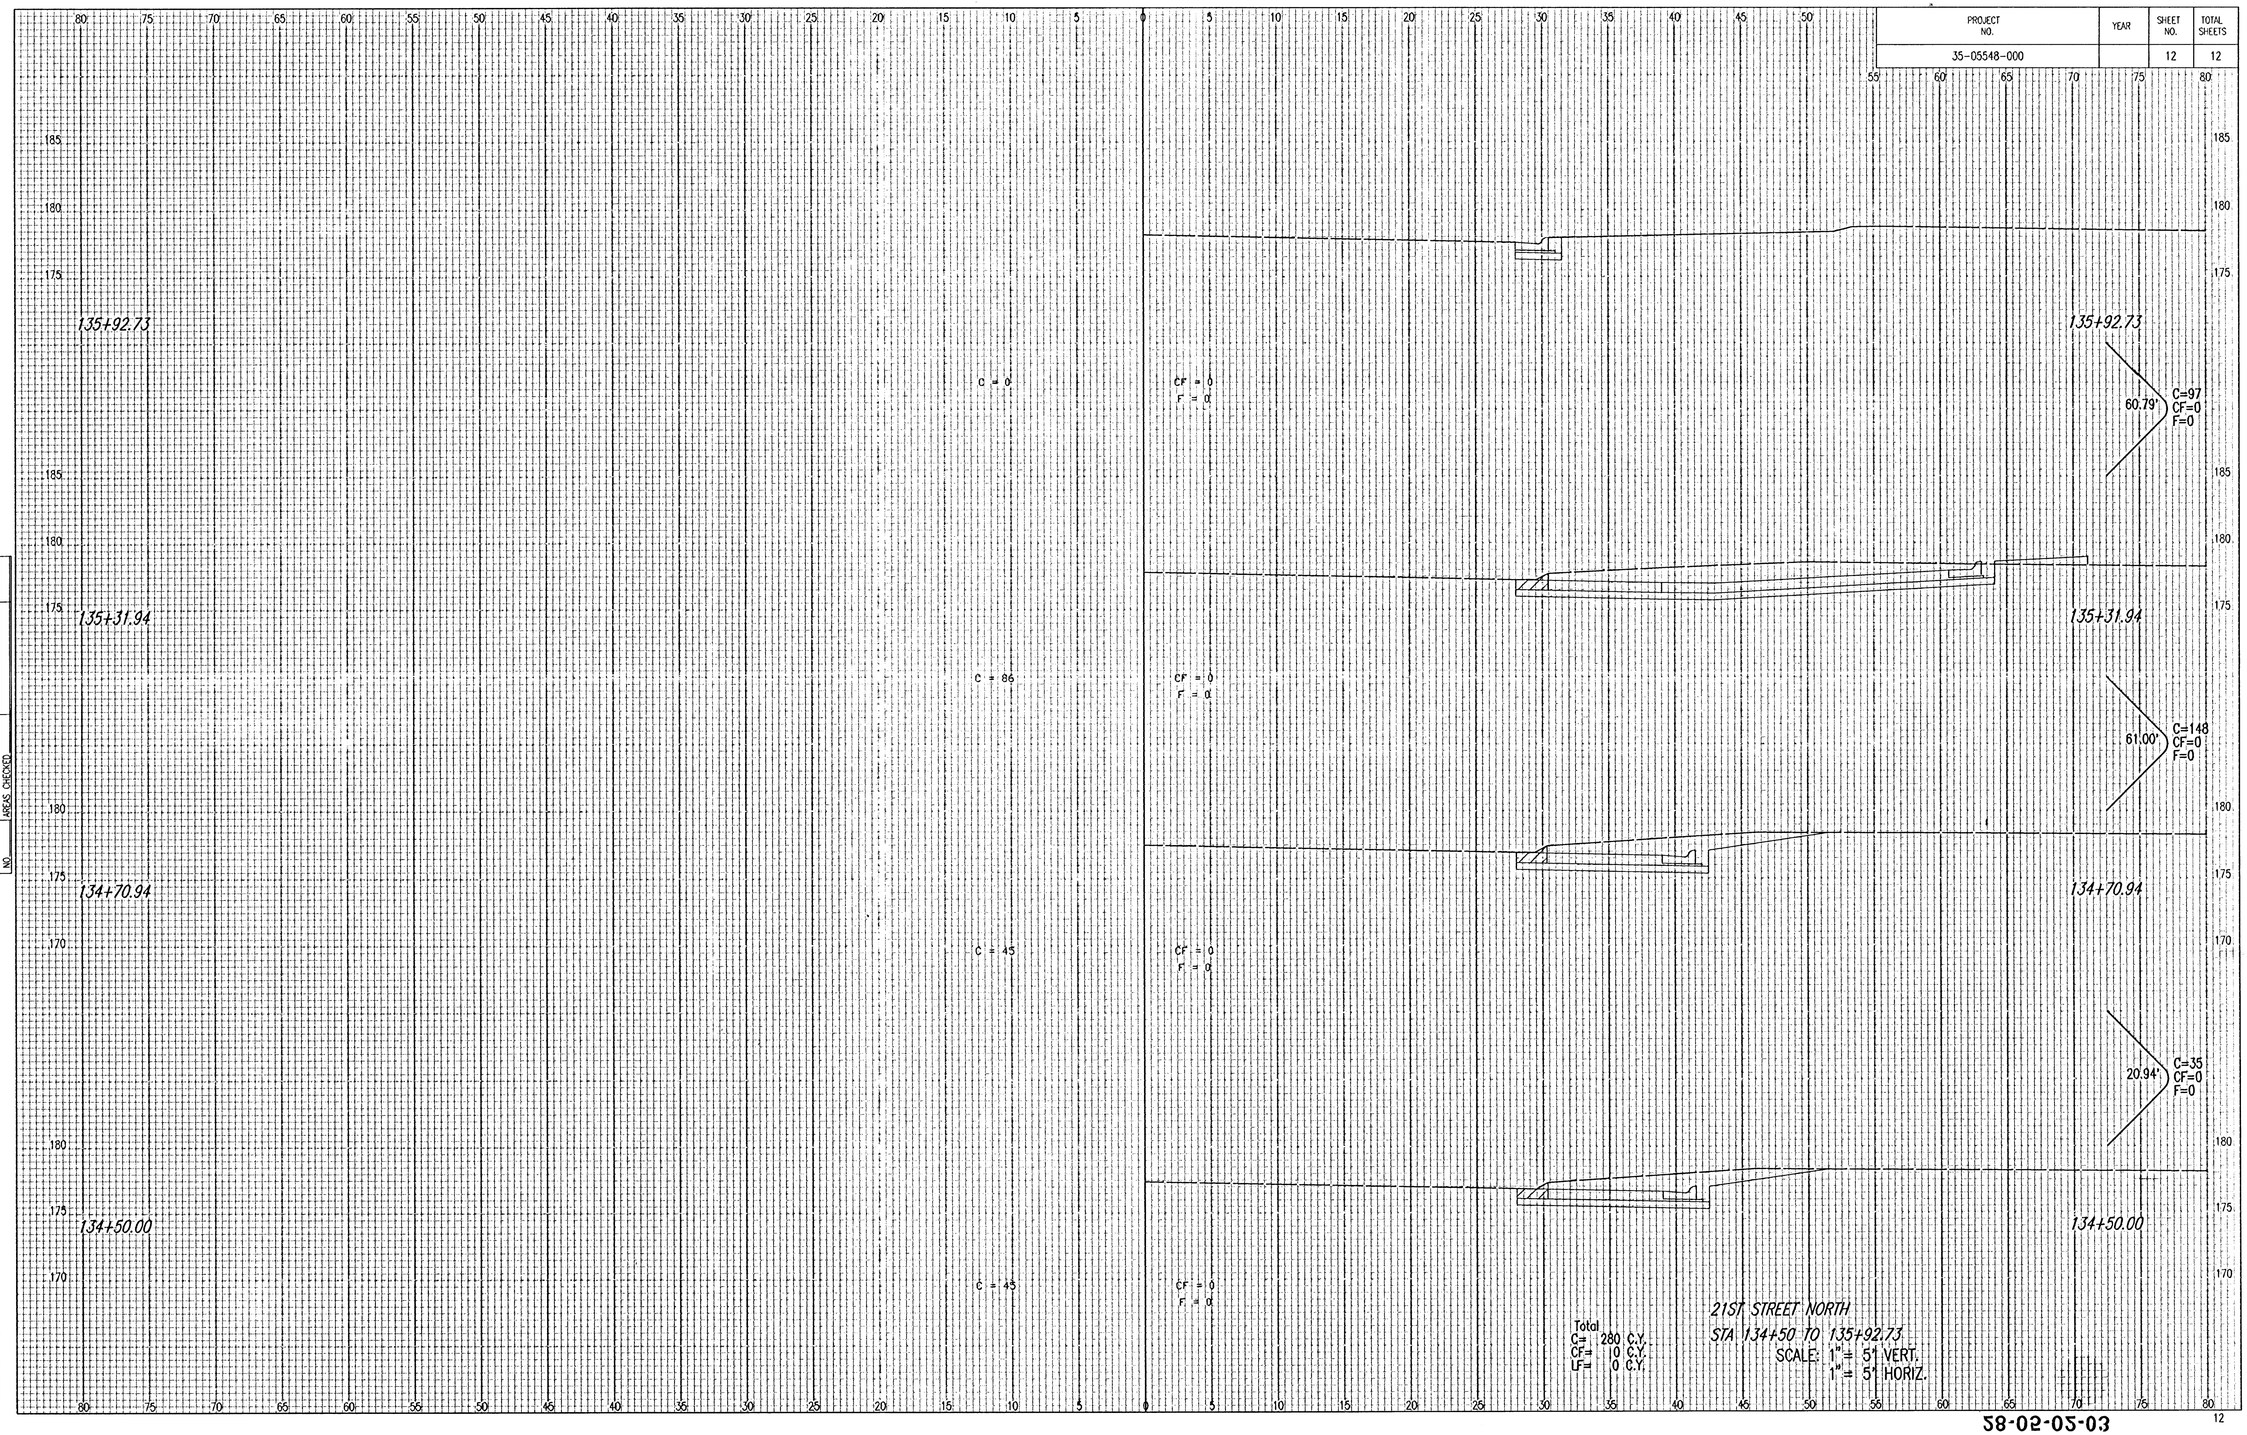

21ST STREET NORTH
STA 134+50 TO 135+92.73

SCALE: 1" = 5' VERT.
1" = 5' HORIZ.

Total
C= 280 C.Y.
CF= 0 C.Y.
LF= 0 C.Y.

NOTE BOOK TEMPLATE
NO ARDAS
ISSUE CHECKED

Saved 02-13-2008 1:05:20 PM by BJS
Plot Scale 1:1 02-13-2008 2:07:20 PM by JMU
O:\2000\05548\000\VA-SEC\134 n\0002

58-02-05-03