



4+78.67

15.00'
EXC = 0.9
LF = 8.7
CF = 0.0

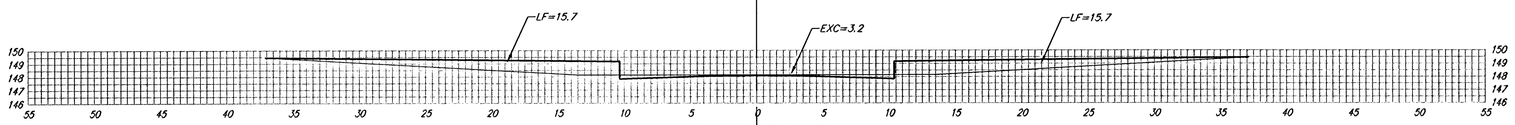


4+63.67

20.00'
EXC = 1.6
LF = 17.9
CF = 9.3

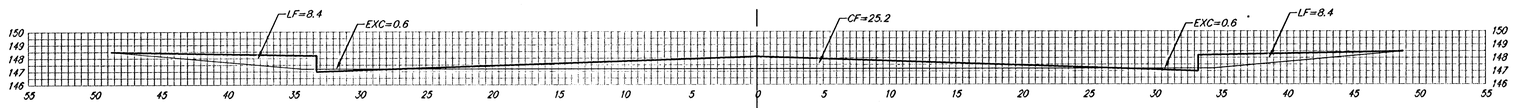


4+43.67

15.00'
EXC = 0.7
LF = 9.2
CF = 15.1

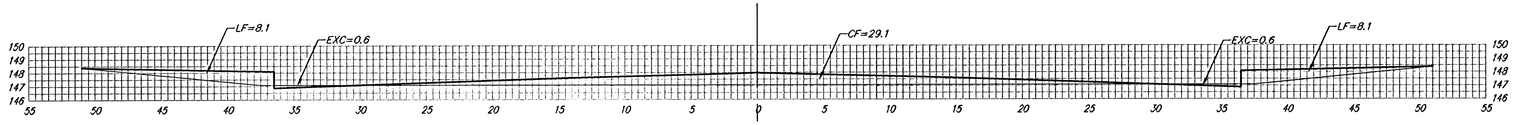

4+28.67

25.00'
EXC = 1.2
LF = 17.0
CF = 19.5

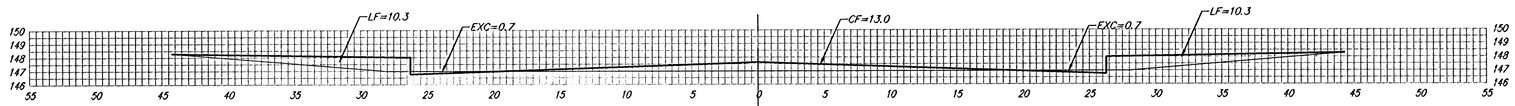

4+03.67

SHEET TOTAL:
EXCAVATION = 4.4 C.Y.
LOOSE FILL = 52.8 C.Y.
COMPACTED FILL = 43.9 C.Y

UPLAND HILLS CT.

Baughman
Baughman Company, P.A. 315 Ella St. Wichita, KS 67211 P 316-262-7271 F 316-262-0149
ENGINEERING | SURVEYING | PLANNING | LANDSCAPE ARCHITECTURE

PROJECT NUMBER 472-84029
SHEET 37 OF 41
E:Eng\Turke Creek 2nd\Phase 2\XS1
06-01-E482