



0+25

24.99'
EXC = 18.7
LF = 3.0
CF = 9.5

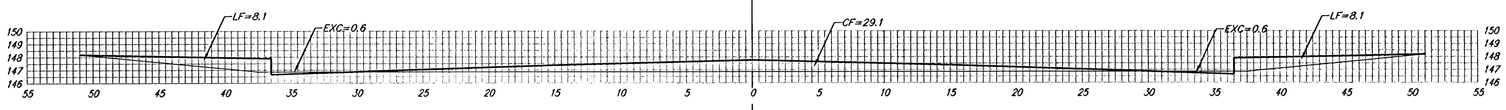


0+00

25.00'
EXC = 1.2
LF = 17.0
CF = 19.5

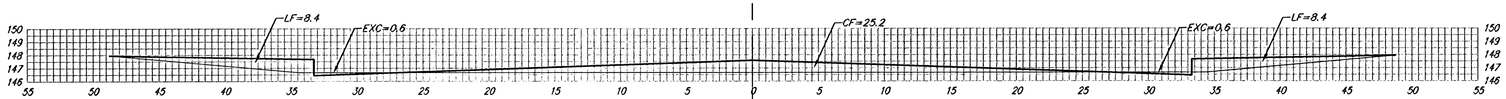


0-15

15.00'
EXC = 0.7
LF = 9.2
CF = 15.1

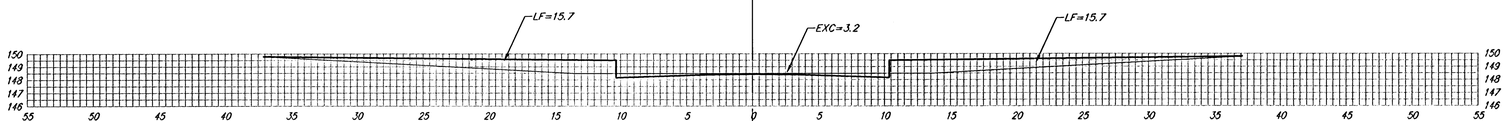

0-35

20.00'
EXC = 1.6
LF = 17.9
CF = 9.3

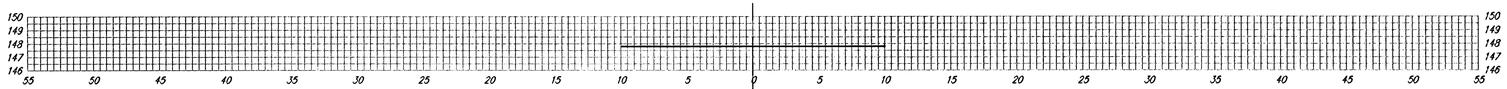

0-50

15.00'
EXC = 0.9
LF = 8.7
CF = 0.0

SHEET TOTAL:
EXCAVATION = 64.7 C.Y.
LOOSE FILL = 47.0 C.Y.
COMPACTED FILL = 20.7 C.Y.

JEWELL CT.

Baughman Company, P.A. 315 Ellis St. Wichita, KS 67211 P 316.262.7271 F 316.262.0149
ENGINEERING | SURVEYING | PLANNING | LANDSCAPE ARCHITECTURE

Baughman

PROJECT NUMBER 472-84029

SHEET 39 OF 41

E:Eng\Turke Creek 2nd\Phase 2\XS1

06-01-E482