11.58
EXC = 3.68
LF = 11.2
CF = 0.0
MF = 0.0

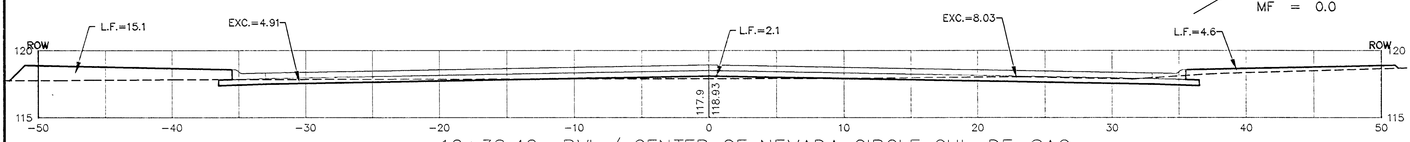

12+38.42 PVI / CENTER OF NEVADA CIRCLE CUL-DE-SAC

28.30'
EXC = 22.49
LF = 26.6
CF = 0.0
MF = 0.0

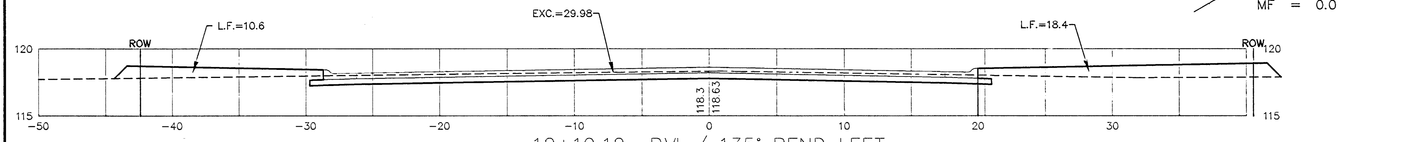

12+10.12 PVI / 135° BEND LEFT

33.27'
EXC = 35.69
LF = 28.5
CF = 0.0
MF = 0.0

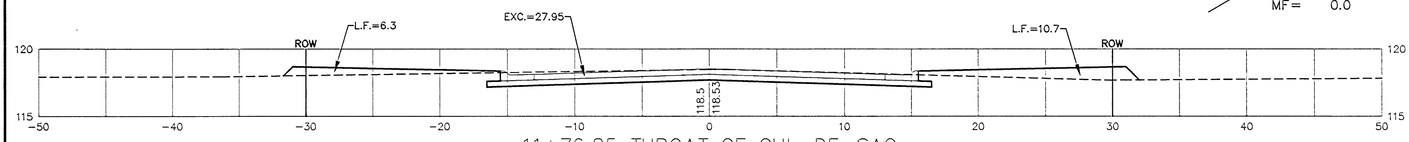

11+76.85 THROAT OF CUL-DE-SAC

26.85'
EXC = 29.06
LF = 15.6
CF = 0.0
MF = 0.0

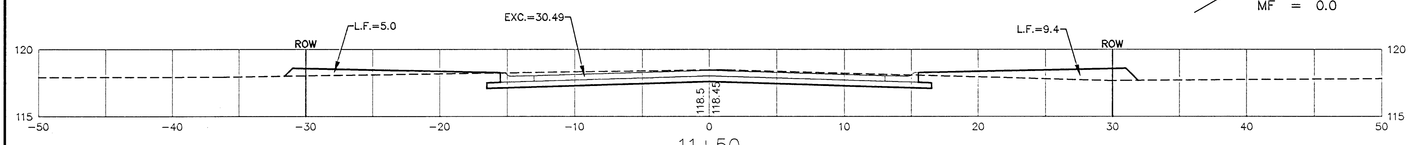

11+50

9.48'
EXC = 9.63
LF = 5.5
CF = 0.0
MF = 0.0

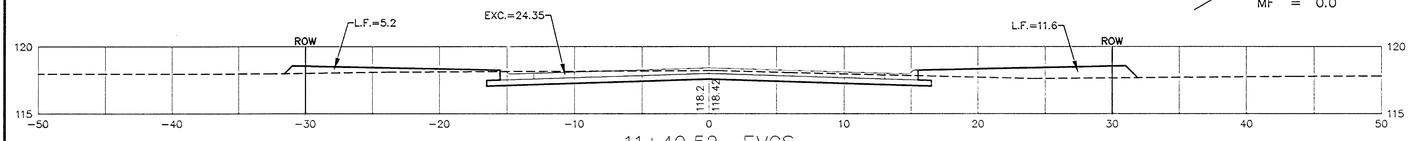

11+40.52 EVCS

13.00'
EXC = 10.41
LF = 8.5
CF = 0.0
MF = 0.0

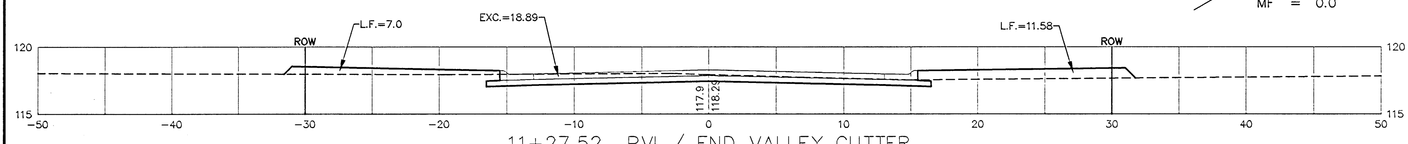

11+27.52 PVI / END VALLEY GUTTER

13.00'
EXC = 9.84
LF = 8.5
CF = 0.0
MF = 0.0

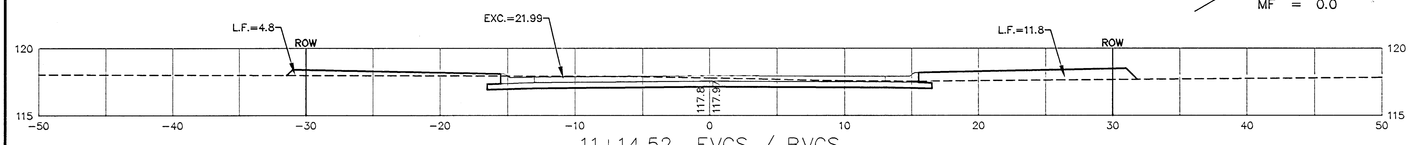

11+14.52 EVCS / BVCS

7.00'
EXC = 9.26
LF = 4.0
CF = 0.0
MF = 0.0

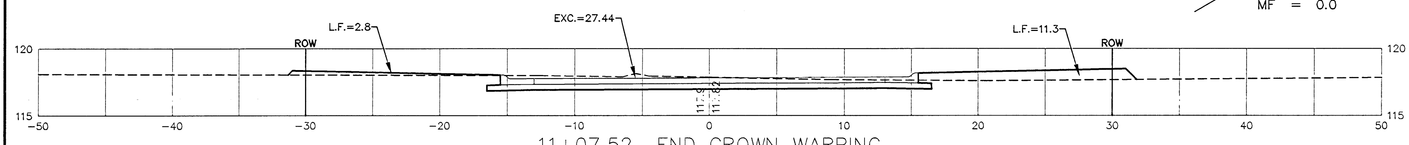

11+07.52 END CROWN WARPING

6.00'
EXC = 6.47
LF = 2.0
CF = 0.0
MF = 0.0

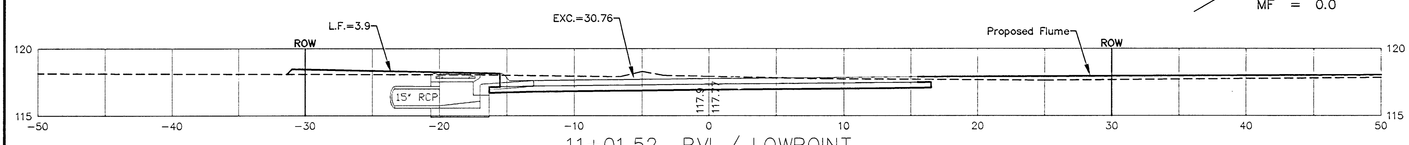

11+01.52 PVI / LOWPOINT

1.52'
EXC = 1.78
LF = 0.5
CF = 0.0
MF = 0.0

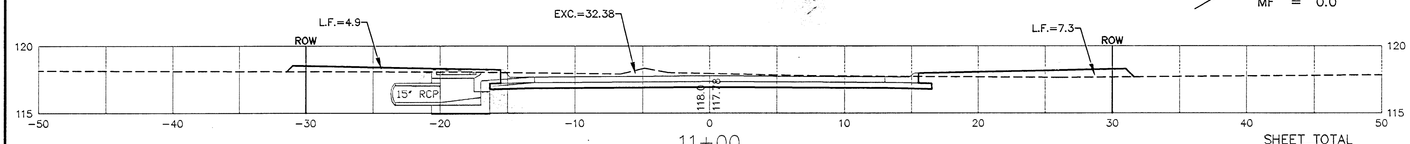

11+00

SHEET TOTAL
EXCAVATION = 138.31
LOOSE FILL = 110.9
COMPACTED FILL = 0.0
MANIPULATED FILL = 0.0

NEVADA CIRCLE

CED PROJ. NO.: 20051279
CERTIFIED ENGINEERING DESIGN, P.A.
810 WEST DOUGLAS, SUITE C
WICHITA, KANSAS 67203
PH: (316) 262-8808
FAX: (316) 262-1669