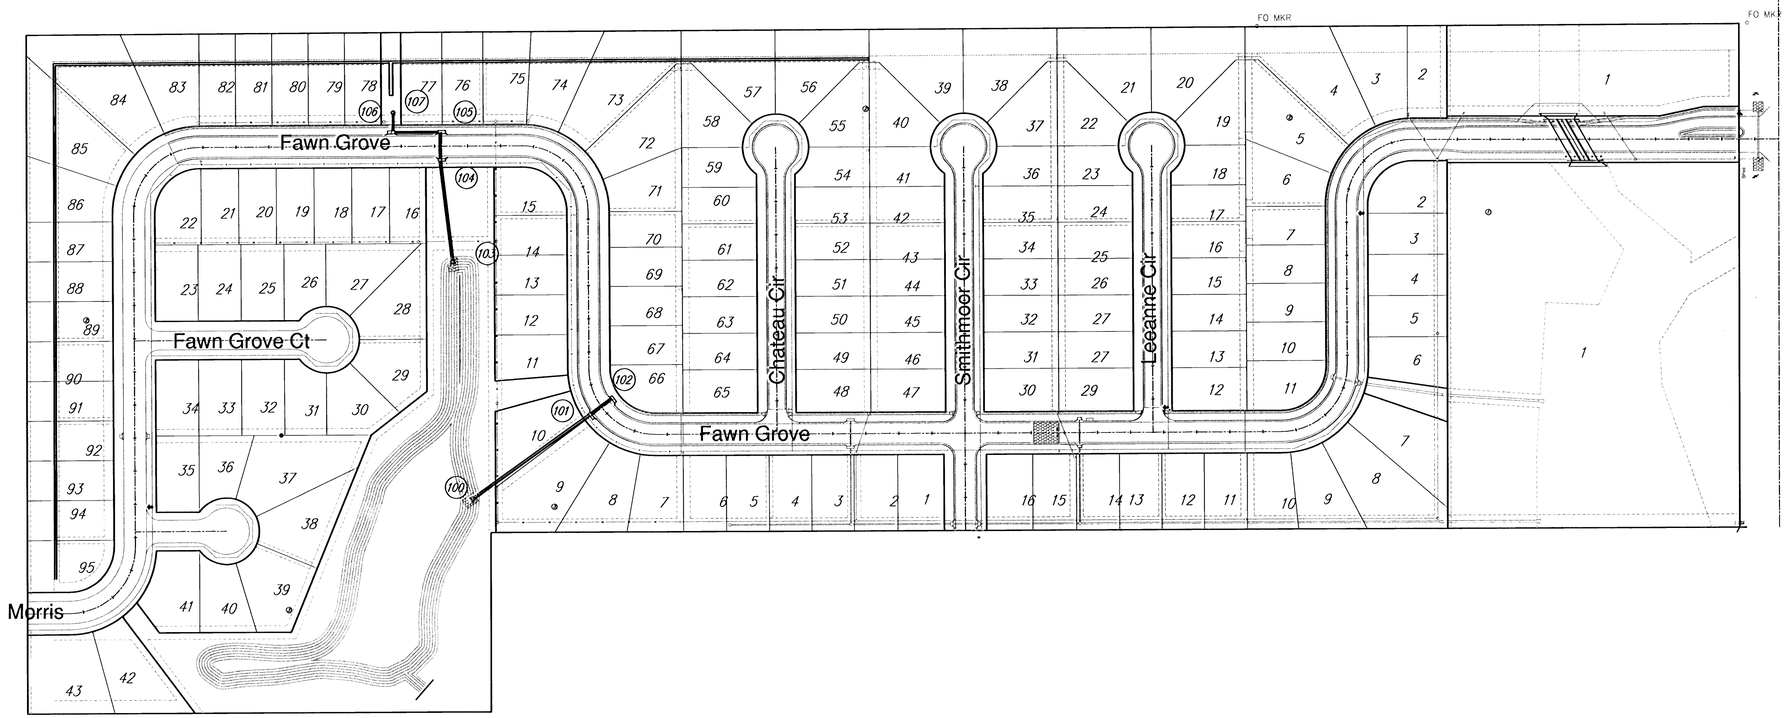


SCALE 1" = 100'

100	N 20379.46	E 18008.89	0+28.06 End Section Line 1
101	N 20507.09	E 18192.12	2+50 Type 1A FIF Line 1
102	N 20529.74	E 18222.44	2+90.81 Type 1A FIF Line 1
103	N 20735.56	E 17981.72	0+28.06 End Section
104	N 20893.91	E 17965.33	2+00 Type 1A FIF Line 2
105	N 20932.25	E 17965.21	2+40.68 Type 1A FIF Line 2
106	N 20932.00	E 17889.19	3+16.69 Type 1A FIF Line 2
107	N 20963.18	E 17891.96	3+46.69 MH Line 2

Fawn Grove Addition

Project Bubble Map

WICHITA, KANSAS

Ruggles & Bohm, P.A.
Engineering, Surveying, Land Planning
924 North Main
Wichita, Kansas 67203
www.rbkansas.com
(316) 264-8008
(316) 264-4621 fax
E-mail: info@rbkansas.com

DESIGN EJG
DRAWN EJG
REVIEW
UTILITY
DATE April 27, 2008

RB JOB 2868E

SHEET 15 OF 24

DRAWING FILE SWS [Project Bubble Map]

PROJECT NUMBER 472-84408