


15+00

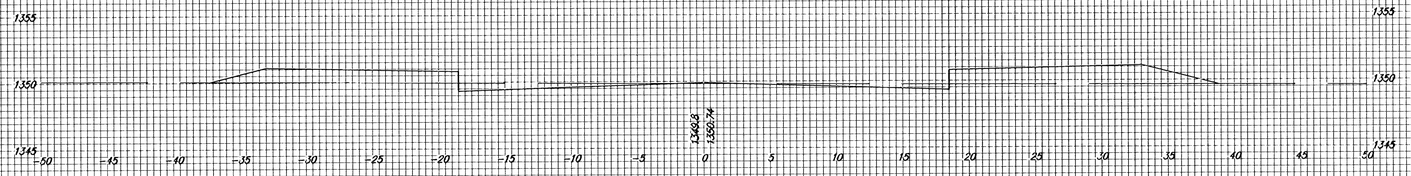


14+81.83

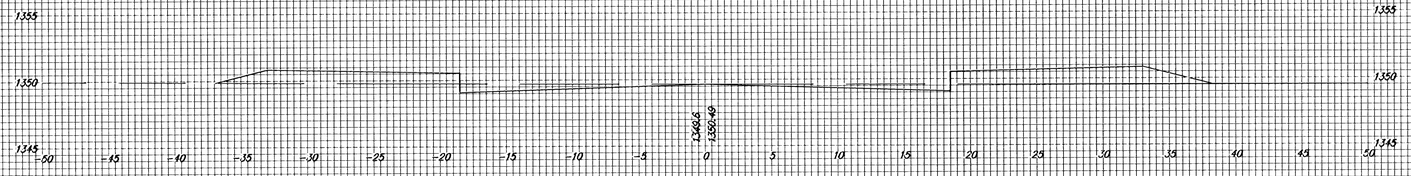


14+50

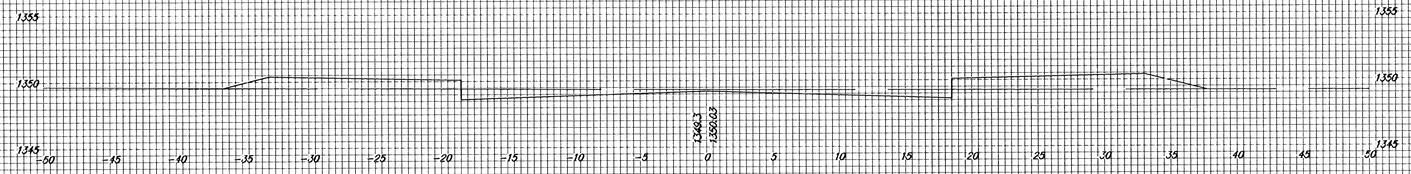

14+00

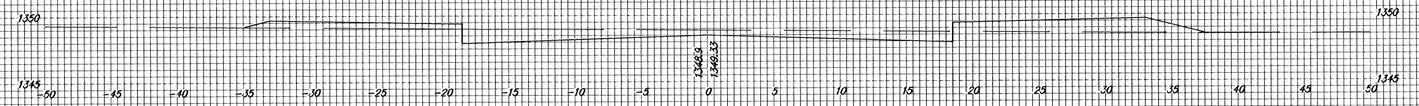

13+70

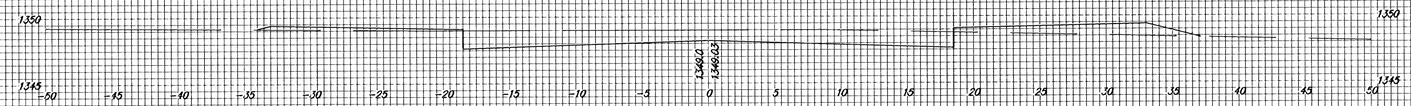

Fawn Grove Addition Phase 3

FAWN GROVE

13+70 TO 15+00