


16+50

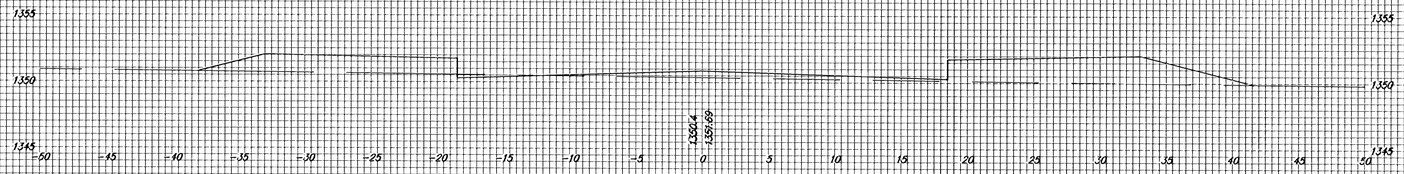


16+38.91

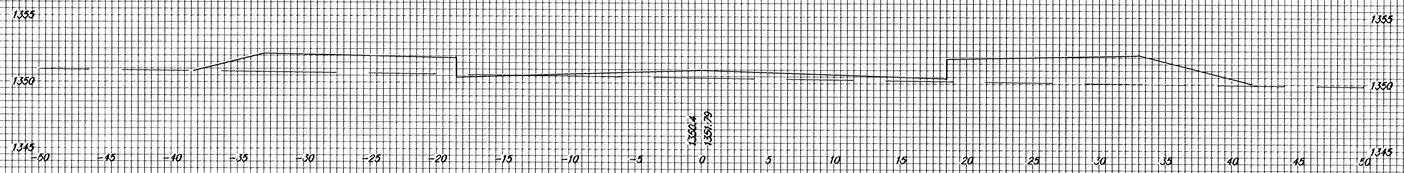

16+00

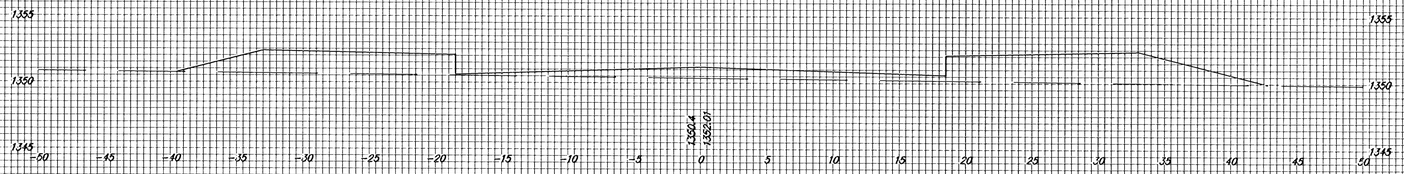

15+50

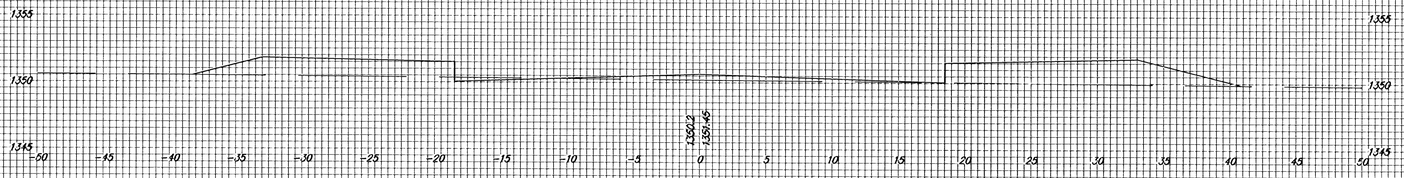

Fawn Grove Addition Phase 3

FAWN GROVE

15+50 TO 16+50