

20+00

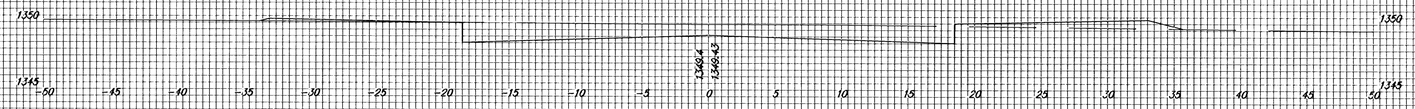


19+50

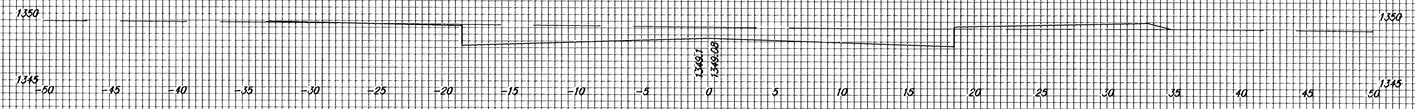

19+38.82



19+00

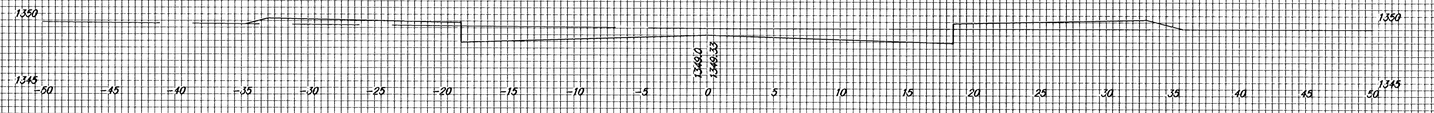

18+74.92



Fawn Grove Addition Phase 3

FAWN GROVE

18+74.92 TO 20+00

21/24