

20+74

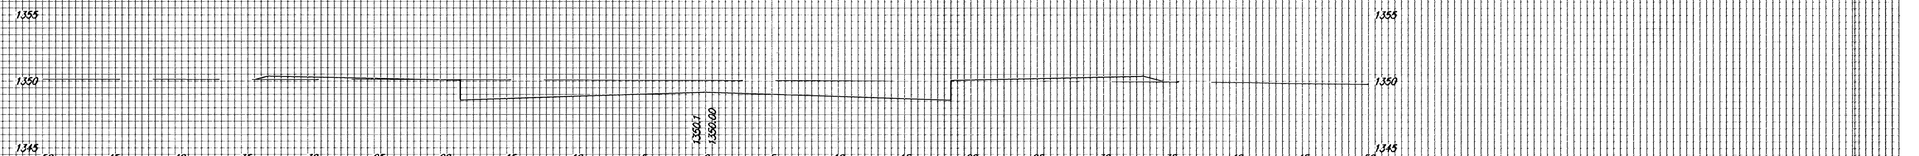

20+50

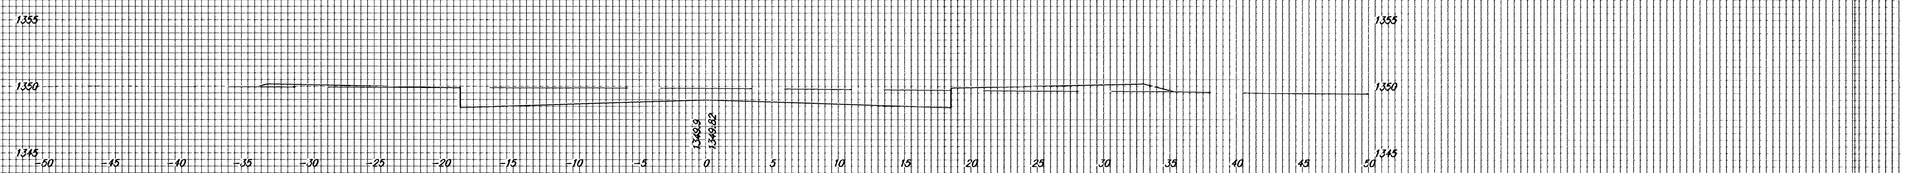

20+32



Fawn Grove Addition Phase 3

FAWN GROVE

20+32 TO 20+74

22/24