


16+50

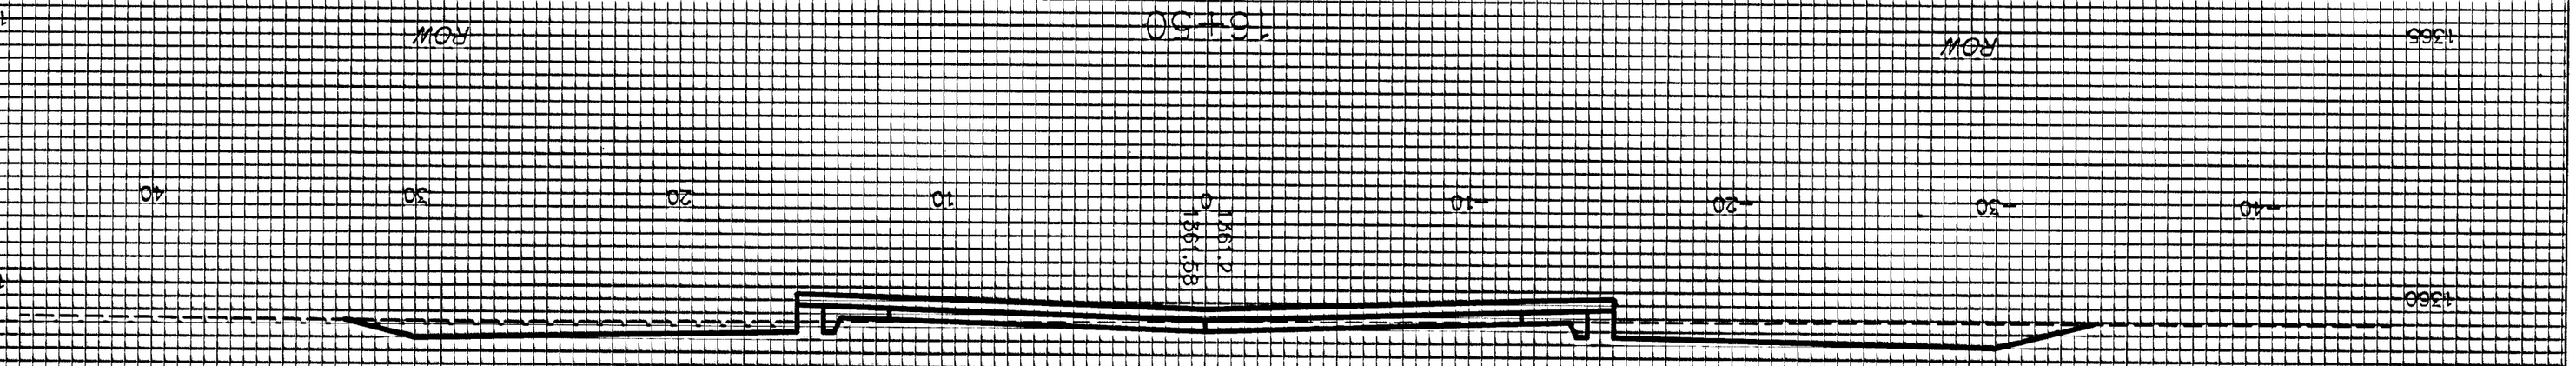


17+00

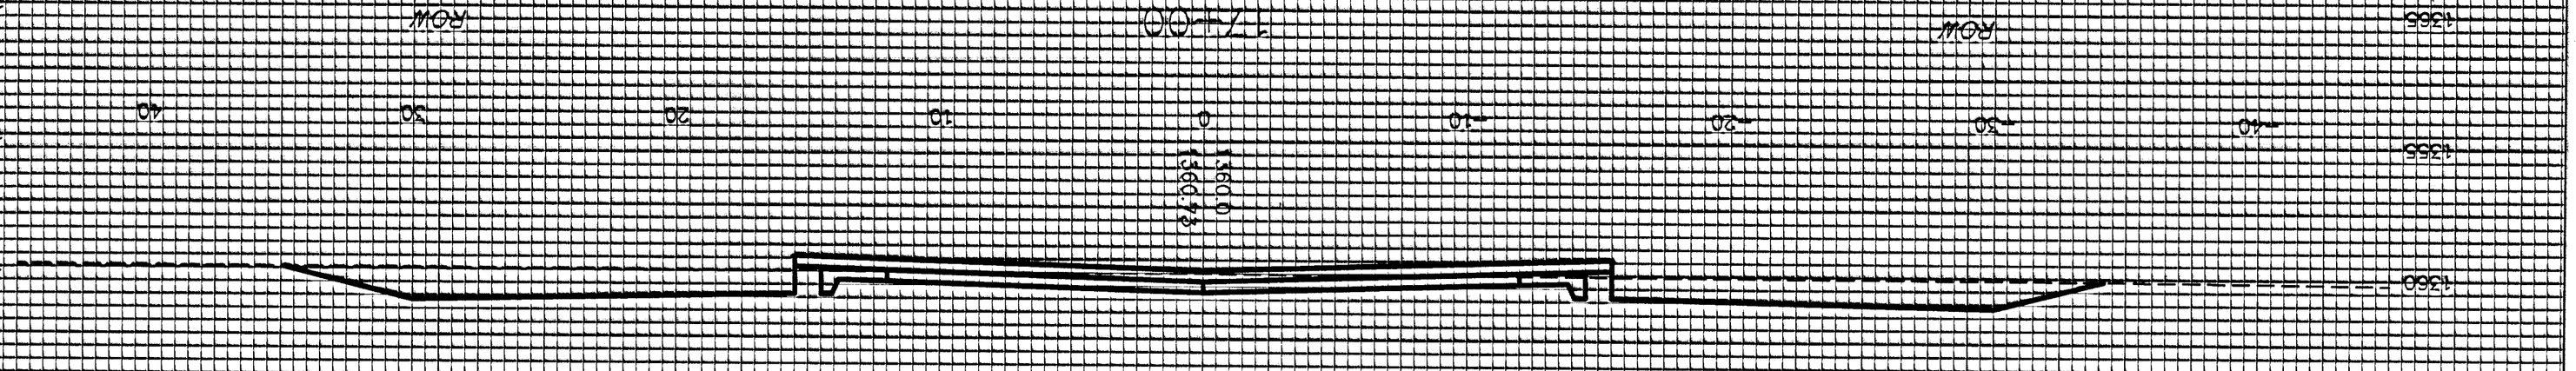


17+50

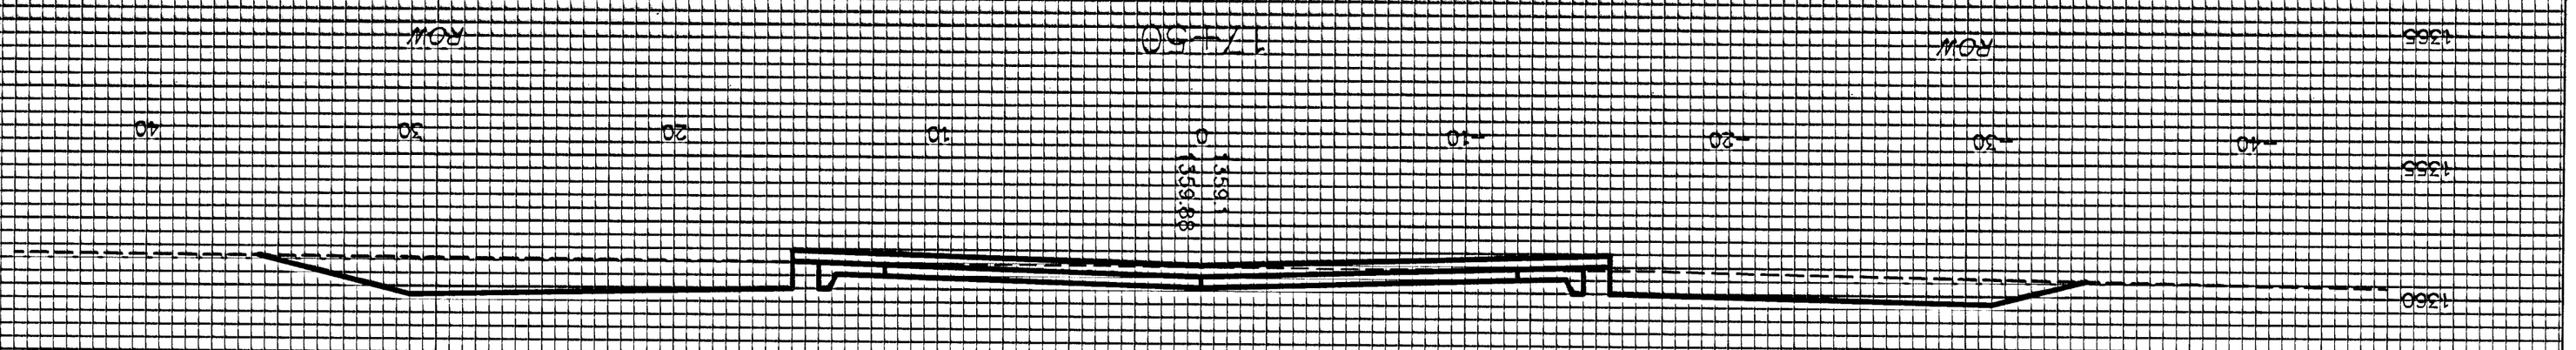

18+00

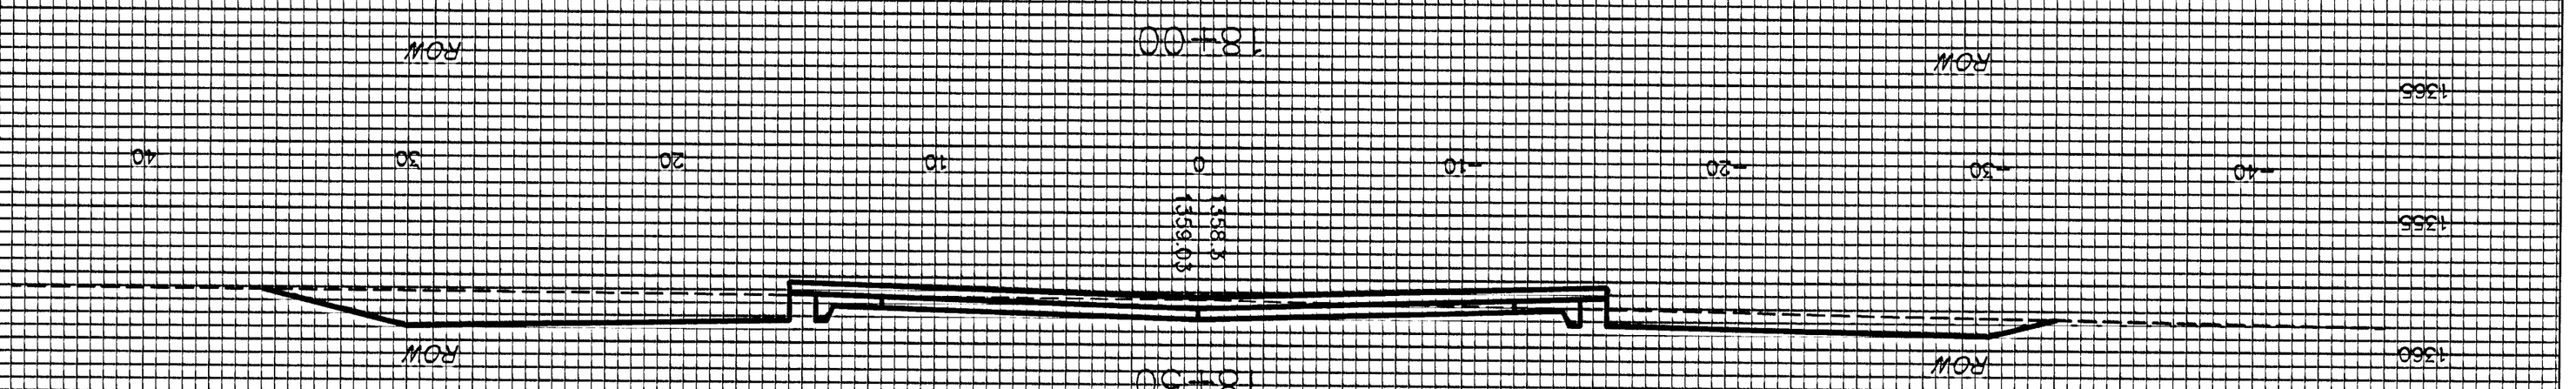

18+50

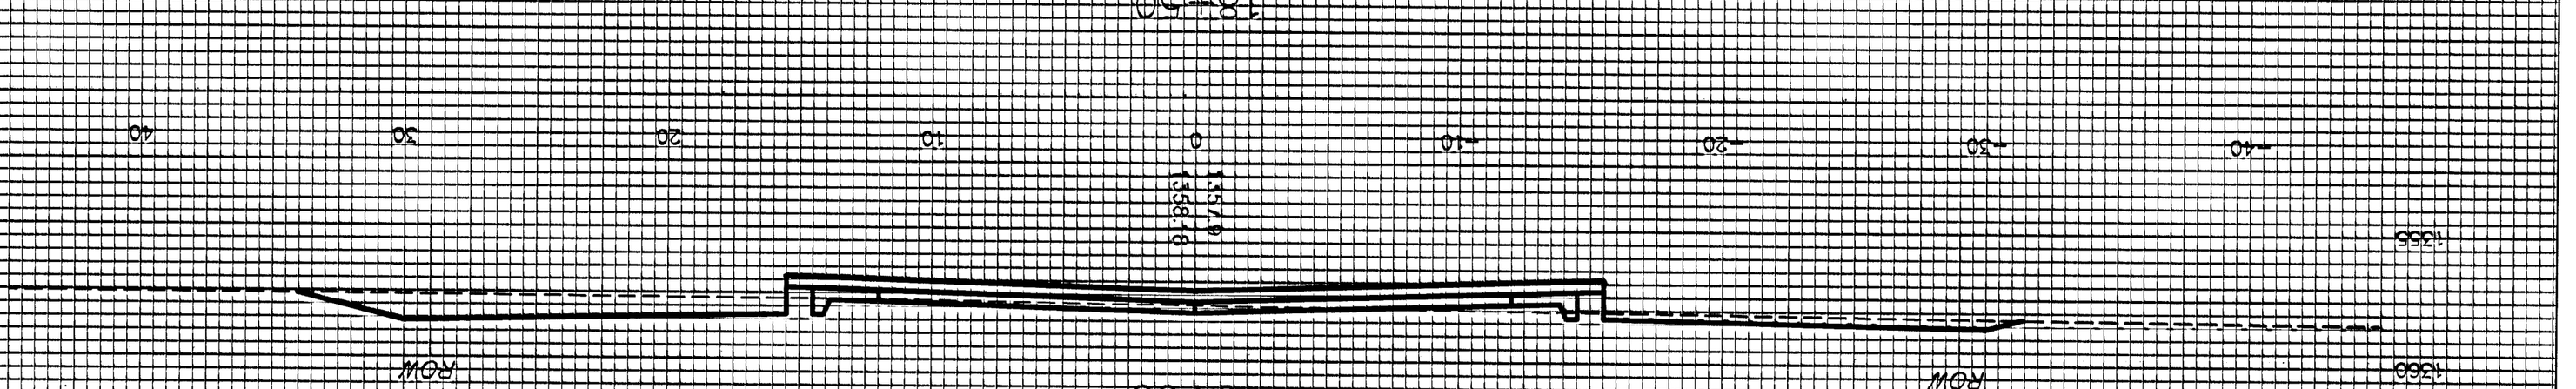

19+00