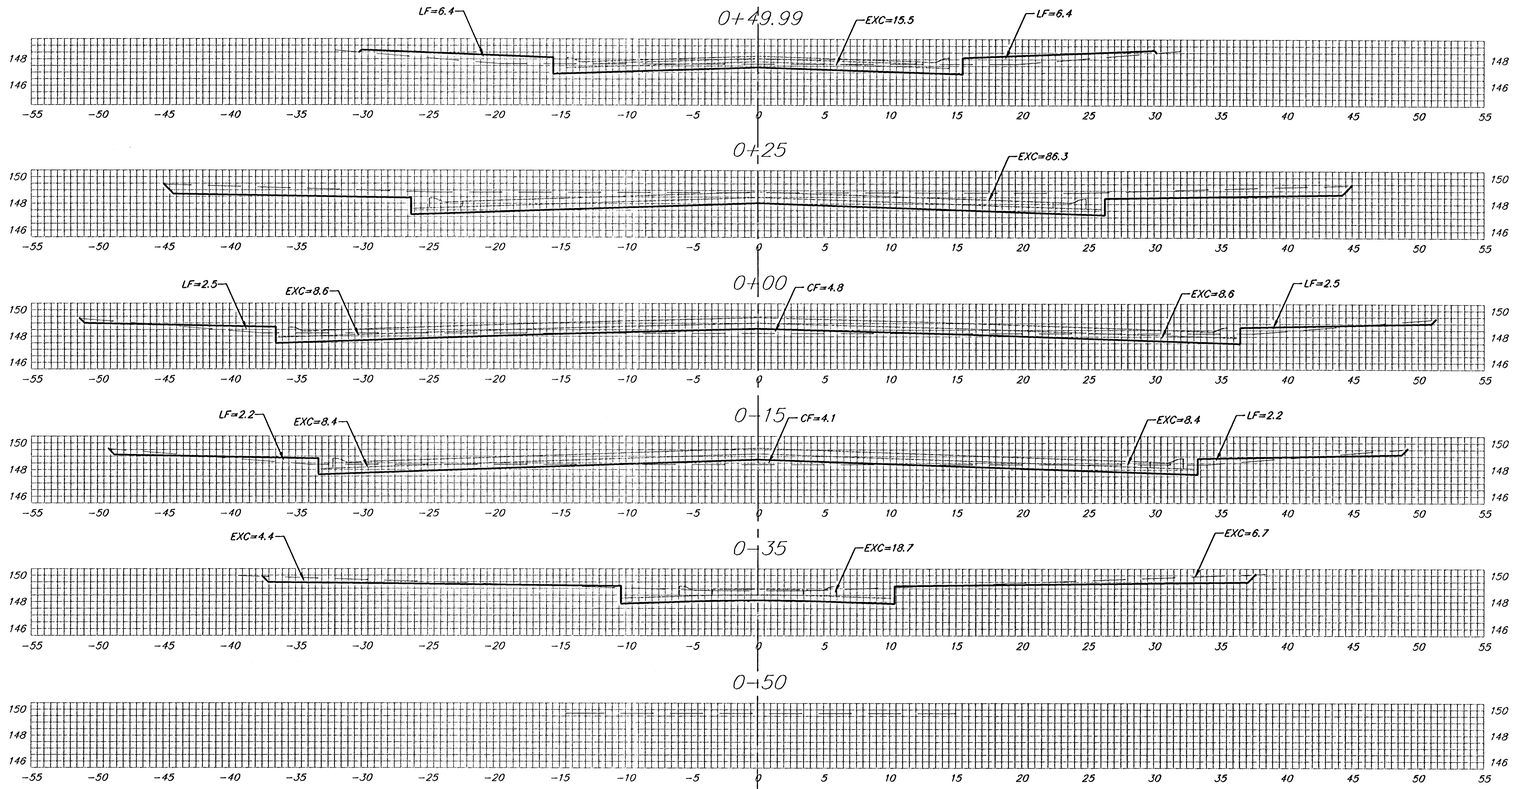


50.01'
EXC = 50.1
LF = 11.9
CF = 0.0

24.99'
EXC = 47.1
LF = 5.9
CF = 0.0

25.00'
EXC = 47.9
LF = 2.3
CF = 2.2

15.00'
EXC = 9.4
LF = 2.6
CF = 2.5

20.00'
EXC = 17.3
LF = 1.6
CF = 1.5

15.00'
EXC = 8.3
LF = 0.0
CF = 0.0

Sheet Totals:
Excavation = 180.1 C.Y.
Loose Fill = 24.3 C.Y.
Compacted Fill = 6.2 C.Y.

PRESCOTT CIR. (LOTS 1-10, BLOCK C)
℄

Baughman
Baughman Company, P.A. 315 Ella St. Wichita, KS 67211 P 316.262.2221 F 316.262.0149
ENGINEERING | SURVEYING | PLANNING | LANDSCAPE ARCHITECTURE
PROJECT NUMBER 472
SHEET 27 OF 29
SouthernRidge2nd/Phase2/XS8
05-09-E350