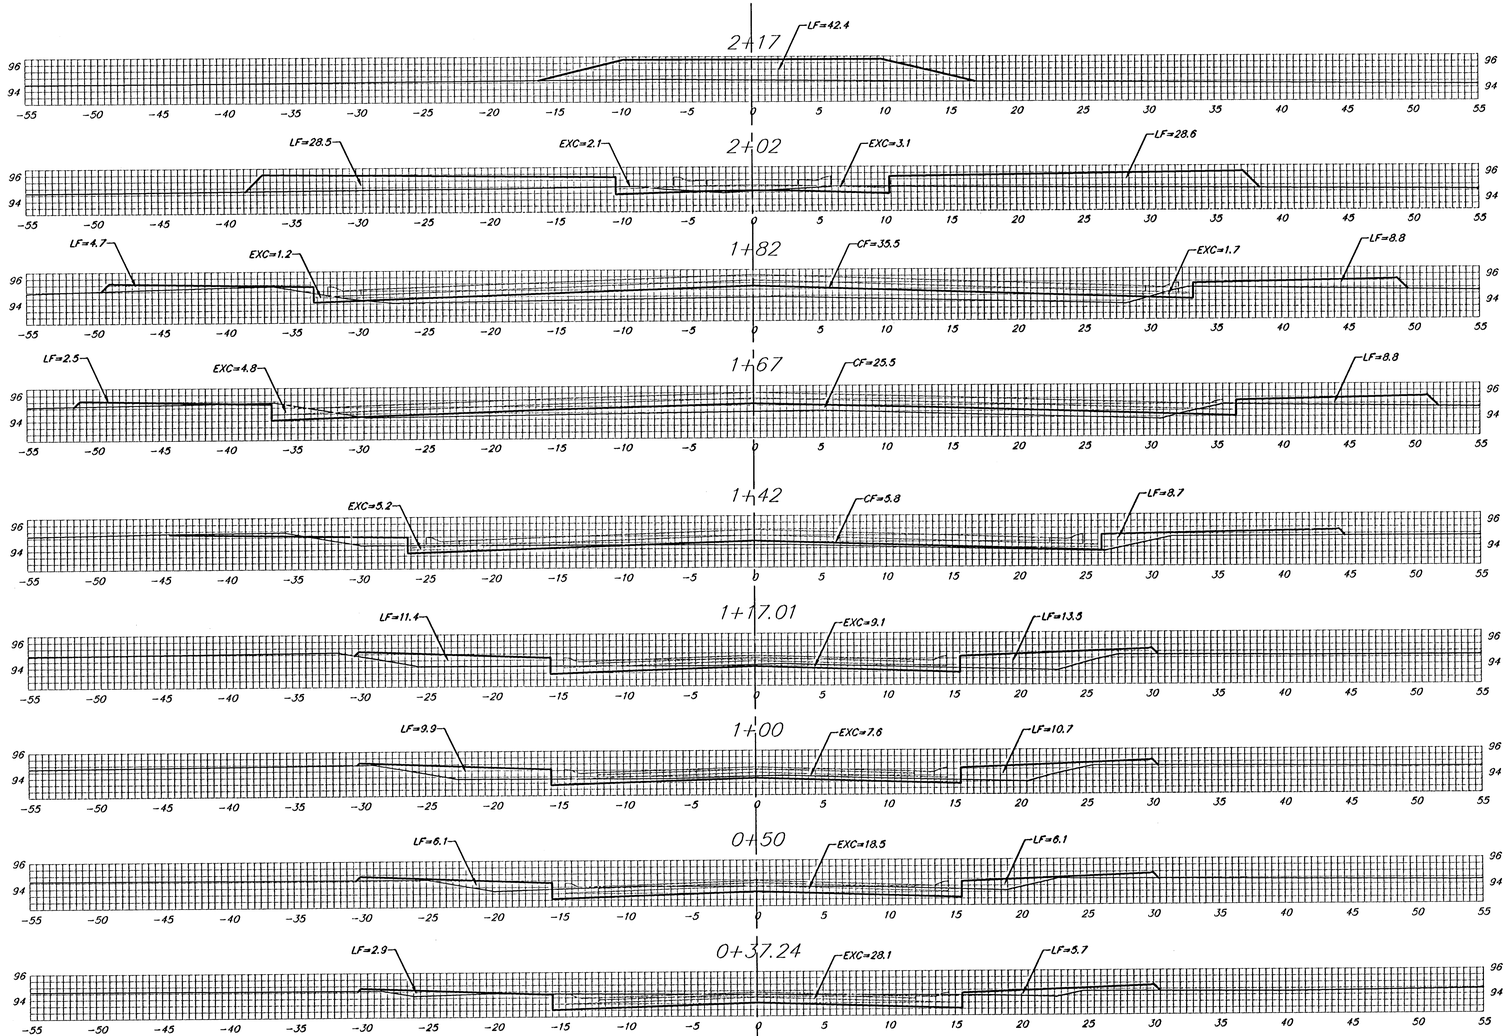


15.00'	EXC = 1.4 LF = 55.3 CF = 0.0
20.00'	EXC = 3.0 LF = 26.1 CF = 13.1
15.00'	EXC = 2.1 LF = 6.9 CF = 16.9
25.00'	EXC = 4.6 LF = 9.3 CF = 14.5
24.99'	EXC = 6.6 LF = 15.6 CF = 2.7
17.01'	EXC = 5.3 LF = 14.3 CF = 0.0
50.00'	EXC = 24.2 LF = 30.4 CF = 0.0
12.76'	EXC = 11.0 LF = 4.9 CF = 0.0

Sheet Totals:

Excavation	=	58.2 C.Y.
Loose Fill	=	162.8 C.Y.
Compacted Fill	=	47.2 C.Y.

Baughman

Baughman Company, P.A. 315 Ellis St. Wichita, KS 67211 P 316-262-7271 F 316-262-0149
ENGINEERING | SURVEYING | PLANNING | LANDSCAPE ARCHITECTURE

PROJECT NUMBER 472-84126

AngelFire/X82

0407-E968